

Zeichenerklärung:

	Fahrbahn (Asphalt)		vorhandener Baum
	Kfz-Stellplatz (Rasenfugenpflaster)		zu fallender Baum
	Kfz-Stellplatz (Pflaster)		neu zu pflanzender Baum
	Gehweg / sonst. Befestigung (Pflaster)		neu zu pflanzende Hecke
	Bushaltestellenbereich (Pflaster)		
	Grünflächen		
	Planung DB Station & Service		

Entwurfsbearbeitung:

INGENIEURGEMEINSCHAFT SETZPFANDT
 GmbH & Co.KG
 Beratende Ingenieure - VBI

Niederlassung Halle
 Hoher Weg 13
 06120 Halle
 Tel.: 0345/6138790
 Fax: 0345/61387929

gezeichnet: 10/2012
 gezeichnet: 10/2012
 geprüft: _____
 Unterschrift: _____

	Datum	Zeichen
bearbeitet:	10/2012	Lohrengel
gezeichnet:	10/2012	Lohrengel
geprüft:		

Nr.	Art der Änderung	Datum	Zeichen

VORPLANUNG

Lutherstadt Wittenberg
 Fachbereich Stadtentwicklung

Unterlage:
 Blatt Nr.:
 Reg. Nr.:


Haltepunkt Wittenberg, Altstadt
 Umfeldgestaltung
 Vorplatz / Parkplatz

geprüft: _____ Datum: _____ Zeichen: _____

Lageplan Variante 2
 Maßstab: 1 : 500

aufgestellt: _____

Halle den: _____

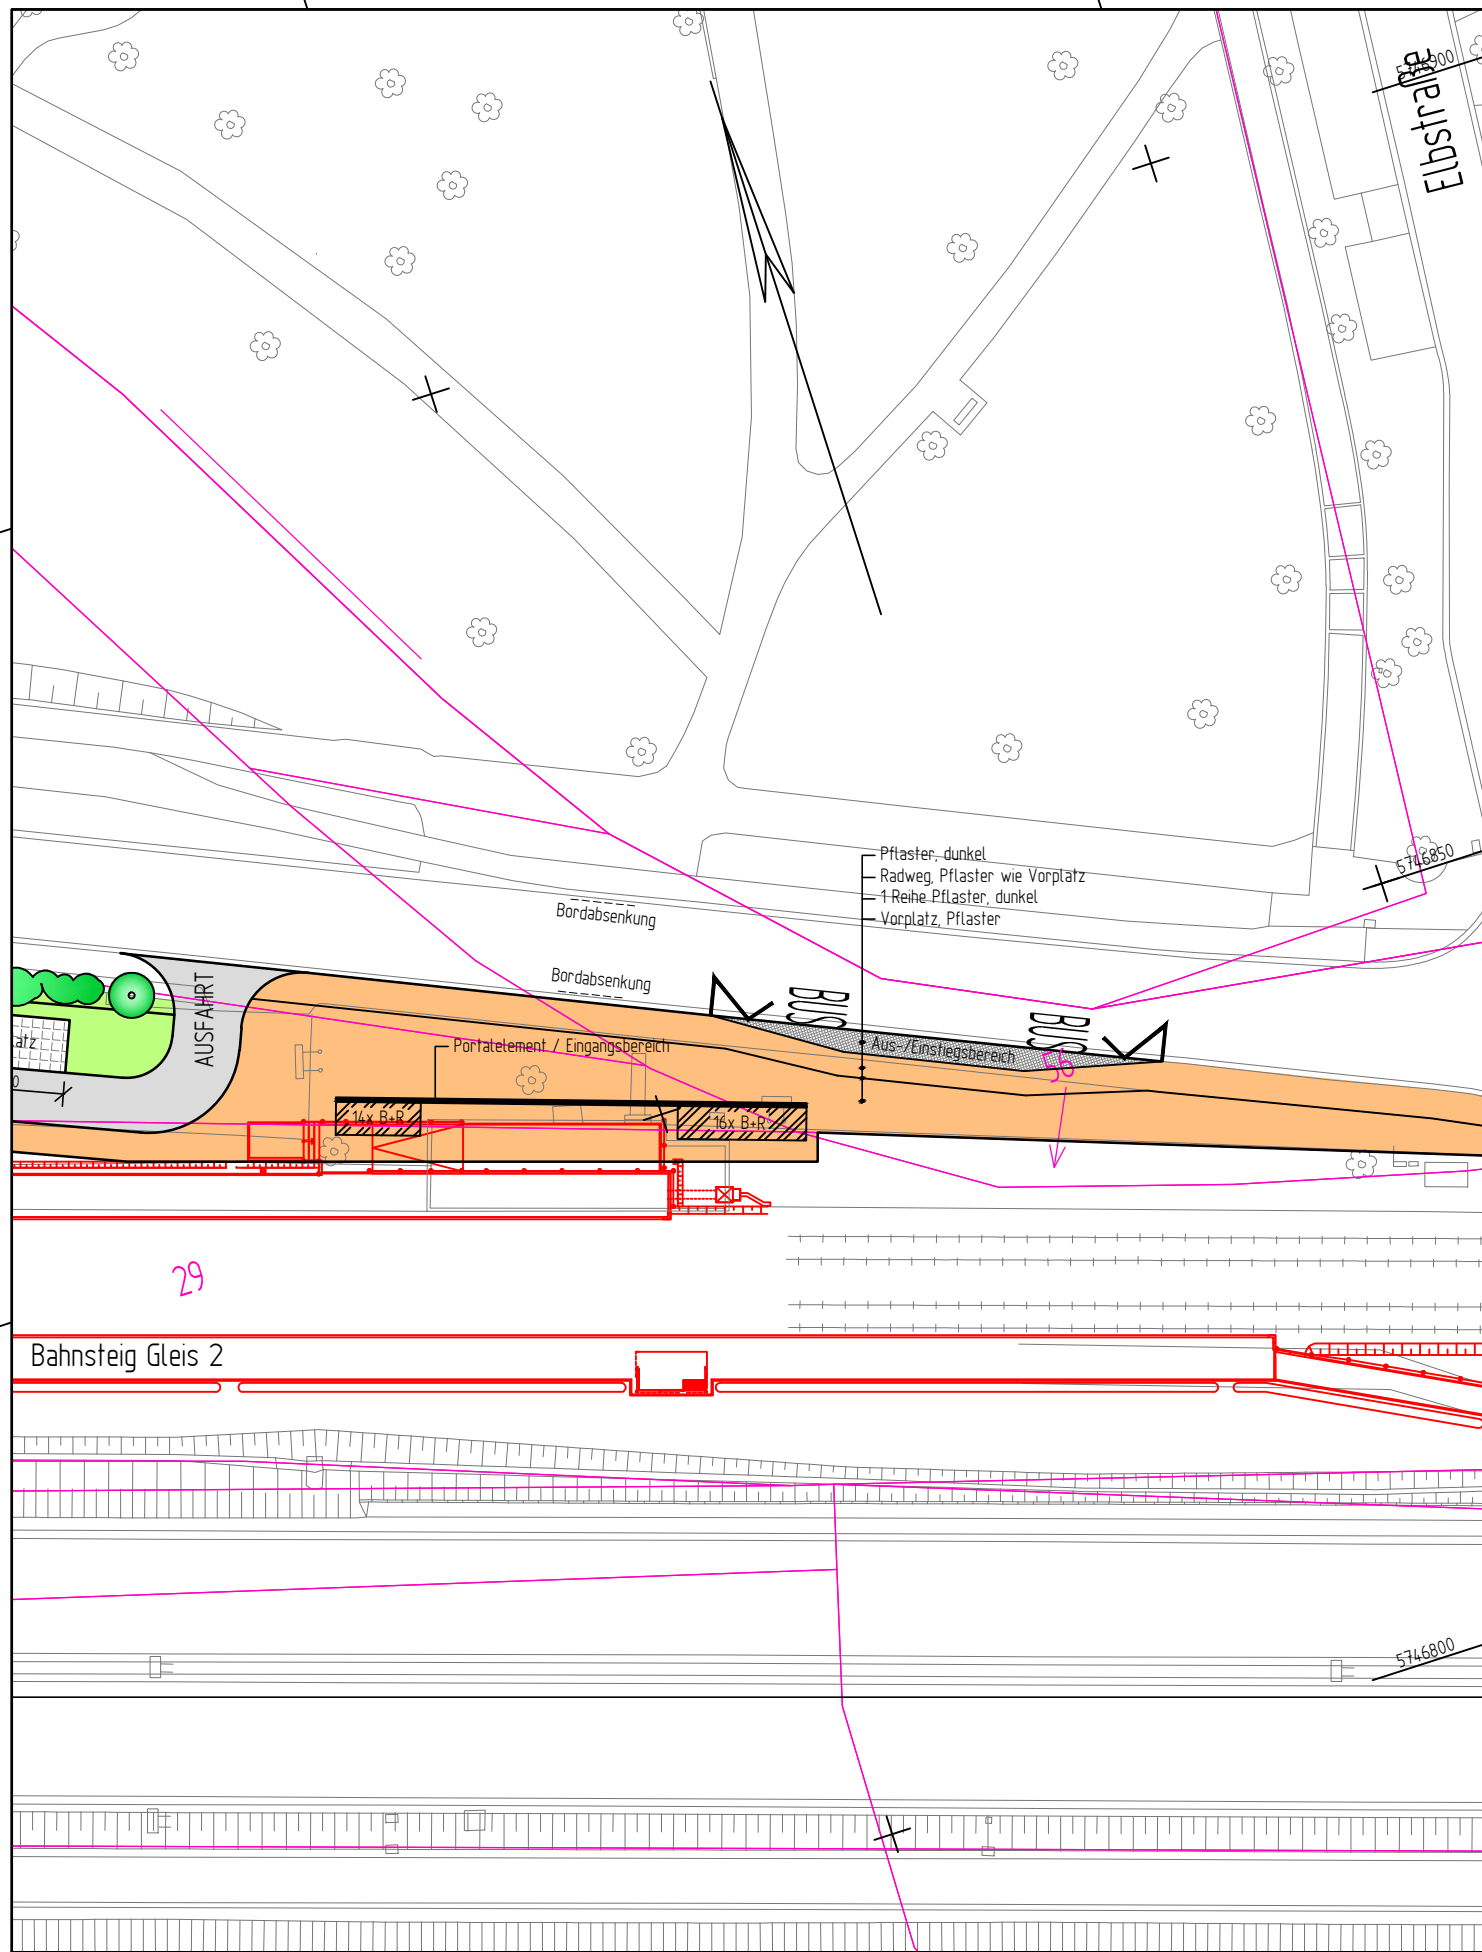

Entwurfsbearbeitung: _____

INGENIEURGEMEINSCHAFT SETZPFANDT
 GmbH & Co.KG
 Beratende Ingenieure - VBI

Niederlassung Halle
 Hoher Weg 13
 06120 Halle
 Tel.: 0345/6138790
 Fax.: 0345/61387929

Unterschrift: _____

	Datum	Zeichen
bearbeitet:	10/2012	Lohrengel
gezeichnet:	10/2012	Lohrengel
geprüft:	_____	_____

Nr.	Art der Änderung	Datum	Zeichen

VORPLANUNG

Lutherstadt Wittenberg
 Fachbereich Stadtentwicklung

Unterlage:
 Blatt Nr.:
 Reg. Nr.:


Haltepunkt Wittenberg, Altstadt
 Umfeldgestaltung
 Vorplatz / Parkplatz

	Datum	Zeichen
geprüft:		


Zugangsbereich über Portalelement
 Maßstab: 1 : 500

aufgestellt: _____

Halle den.....

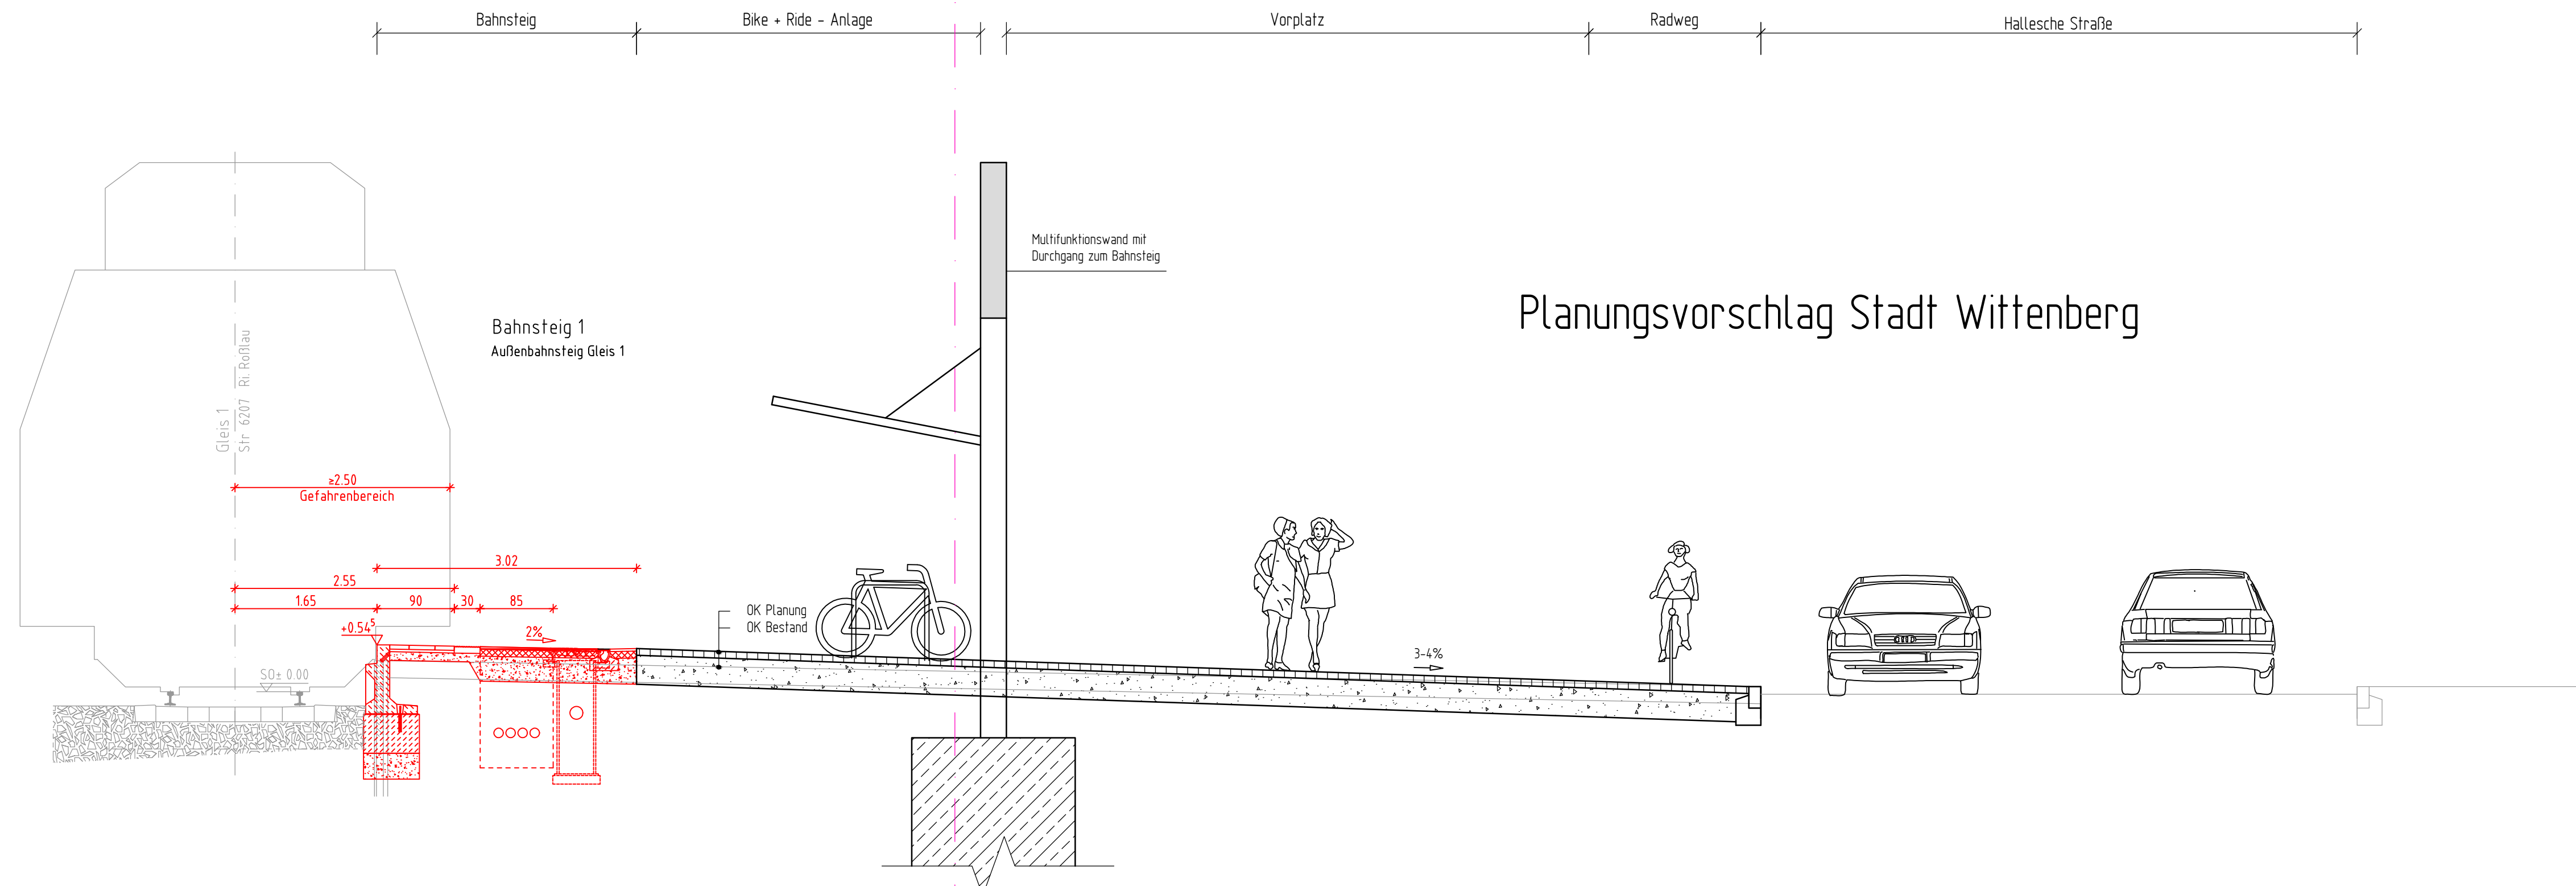

Planungsvorschlag Stadt Wittenberg

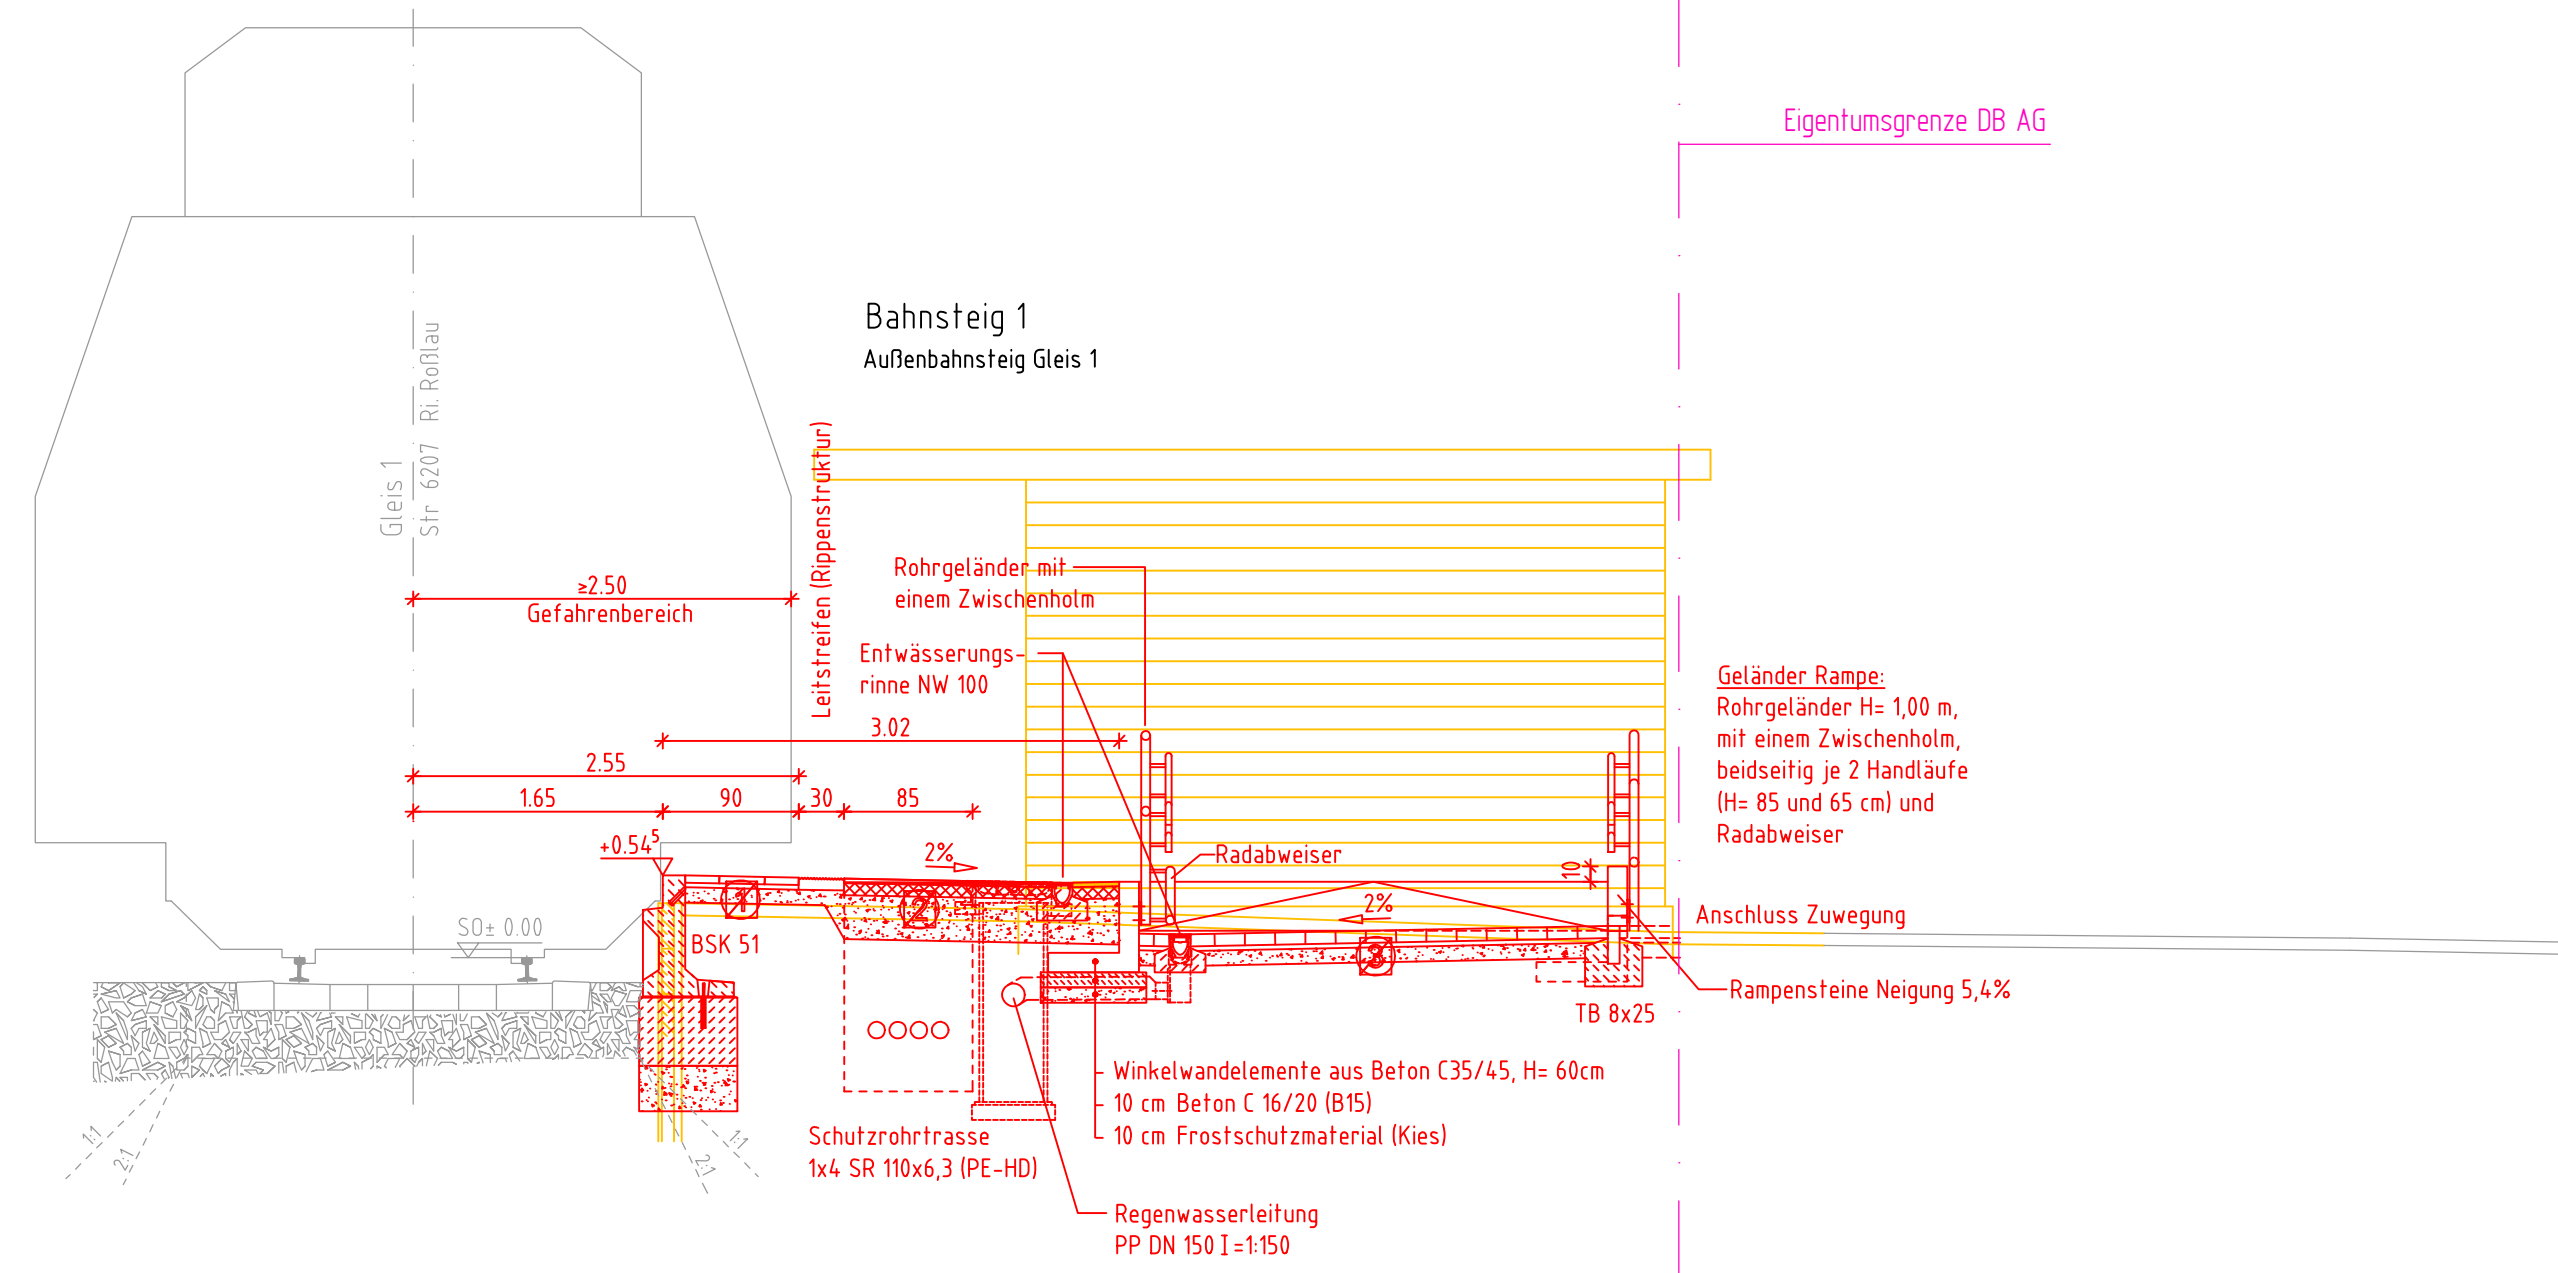

Planung DB Station & Service AG

Entwurfsbearbeitung:		
INGENIEURGEMEINSCHAFT SETZPFANDT  GmbH & Co.KG Beratende Ingenieure - VBI	Niederlassung Halle Hoher Weg 13 06120 Halle Tel. 0345/6138790 Fax: 0345/61387929	
	Datum	Zeichen
	bearbeitet: 07.09.2012	Löhngel
	gezeichnet: 07.09.2012	Löhngel
geprüft:		
Unterschrift:		

Nr.	Art der Änderung	Datum	Zeichen

VORPLANUNG

Lutherstadt Wittenberg Fachbereich Stadtentwicklung	Unterlage: 1 Blatt Nr.: 2 Reg. Nr.:	
Haltepunkt Wittenberg, Altstadt Umfeldgestaltung Vorplatz / Parkplatz	Datum	Zeichen
	geprüft:	
aufgestellt:	Querschnitt im Zugangsbereich Bahnsteig Maßstab: 1:50	
Halle den.....		