


131

130

Triftstraße

Dresdner Str.

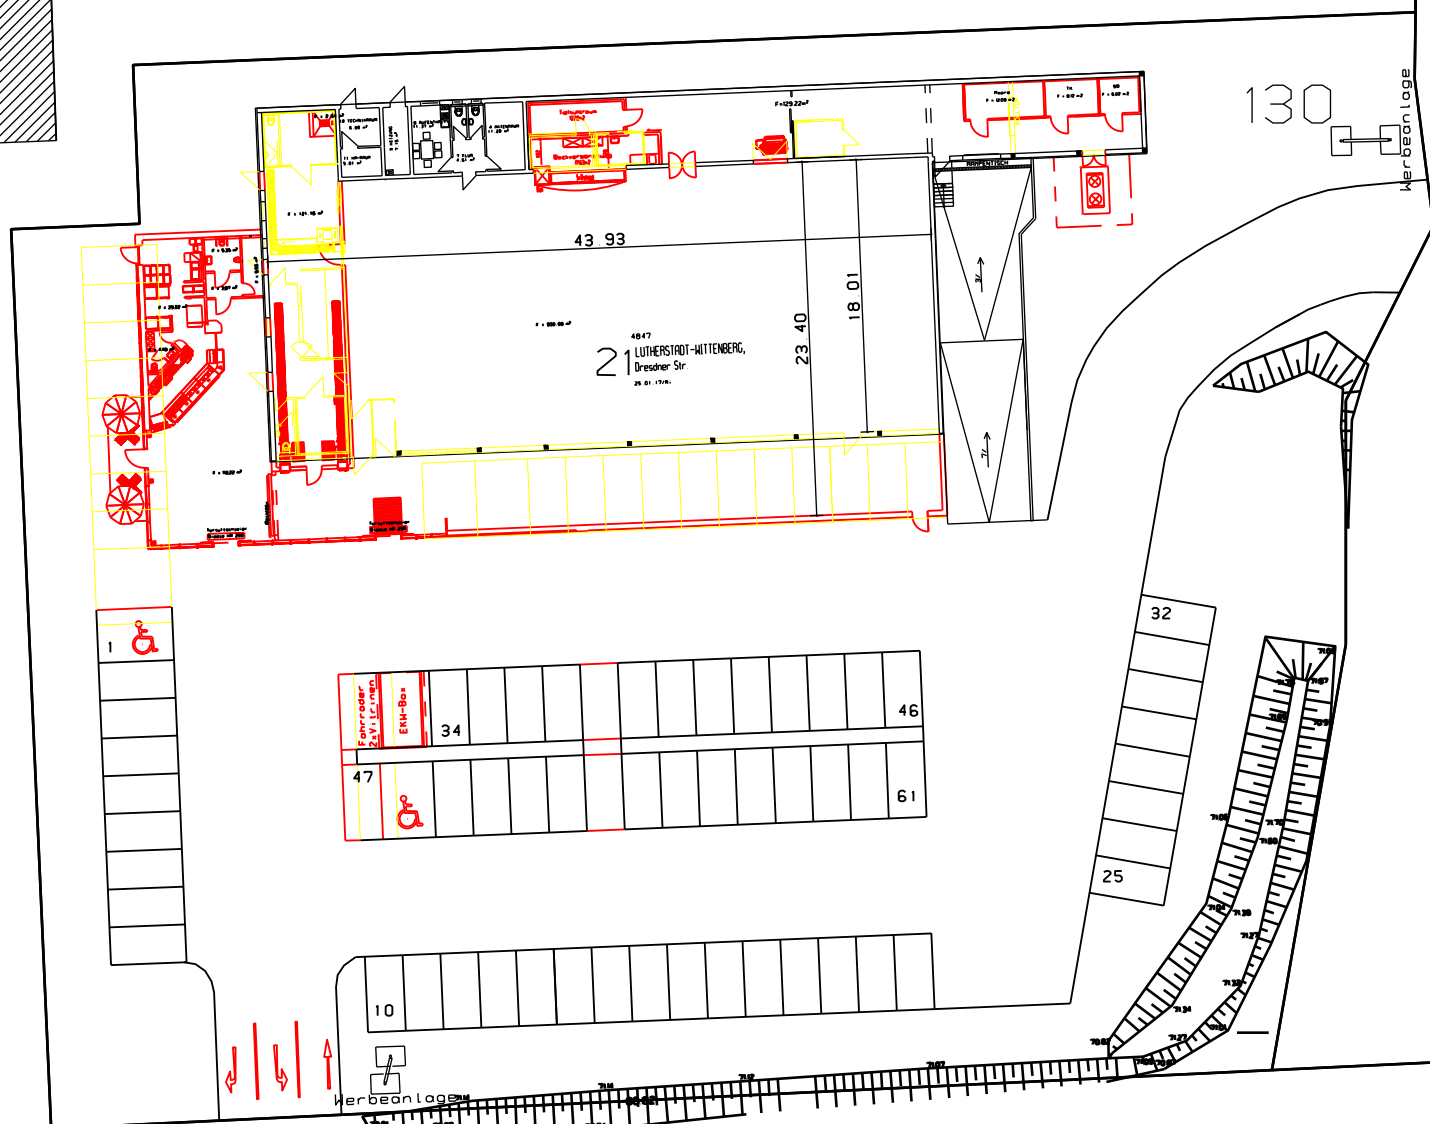

<p><b>Netto Netto Netto Netto Netto Netto</b></p> <p><b>Netto</b> Marken-Discount AG &amp; Co KG          Arkenberger Damm 1, 13127 Berlin          Abtlg. Expansion Berlin Tel. 030/474982861</p>			<p><b>Netto</b> Marken-Discount AG &amp; Co KG</p>		
PLAN-NR. 4847	MAßSTAB 1:500	Datum/Bearbeiter 06.02.17/Ri	Mieter		
(PLZ) LUTHERSTADT-WITTENBERG					
STRASSE Dresdner Str. NR.					
BEZEICHNUNG Lageplan			Vermieter		