


# Lageplan

## Neue Anbindung der Strandbadstraße an die Belziger Straße

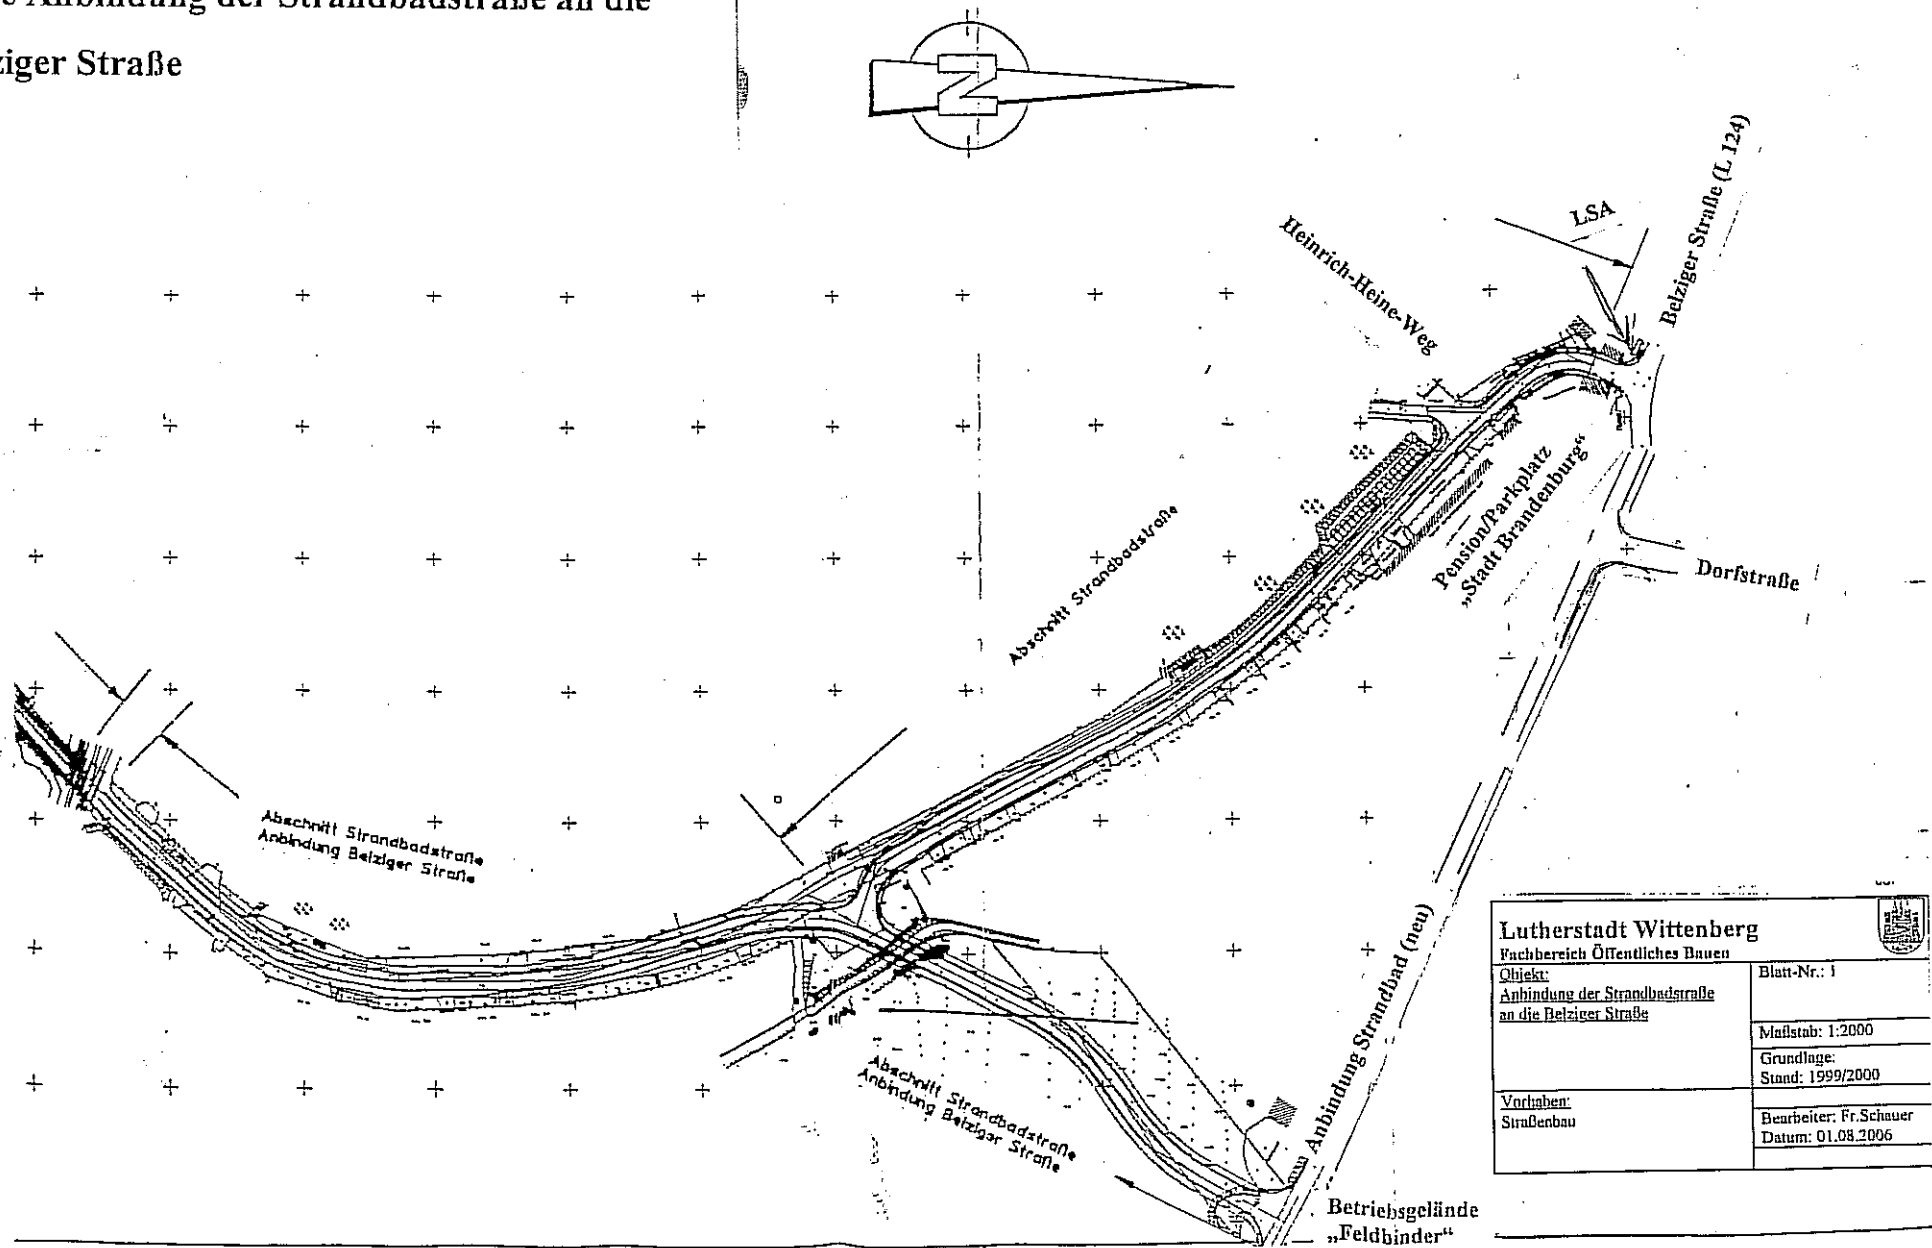

<b>Lutherstadt Wittenberg</b>	
Fachbereich Öffentliches Bauen	
Objekt: Anbindung der Strandbadstraße an die Belziger Straße	Blatt-Nr.: 1
	Maßstab: 1:2000
	Grundlage: Stand: 1999/2000
Vorhaben: Straßenbau	Bearbeiter: Fr. Schauer Datum: 01.08.2006