

LUTHERSTADT WITTENBERG
Der Oberbürgermeister

Lutherstadt Wittenberg, den 27.09.2006

| | |
|--------------------|---|
| Beschlussauszug an | Fachbereich Stadtentwicklung |
| Sitzung | 25. Stadtratssitzung -öffentlicher Teil- |
| Tagesordnungspunkt | TOP 14 |
| Vorlagen-Nr. | 70/2006 |
| Bezug: | |

Beschluss des Stadtrates der Lutherstadt Wittenberg vom 27.09.2006

Beschlusnummer: I/211-25-06


Betreff:

Benennung der Erschließungsstraße im Bebauungsplan R 7 "Braunsdorf - Am Schwarzen Weg"

Der Stadtrat der Lutherstadt Wittenberg beschließt:

Die in der Anlage dargestellte Erschließungsstraße erhält den Namen „**Am Gorrenberg**“.

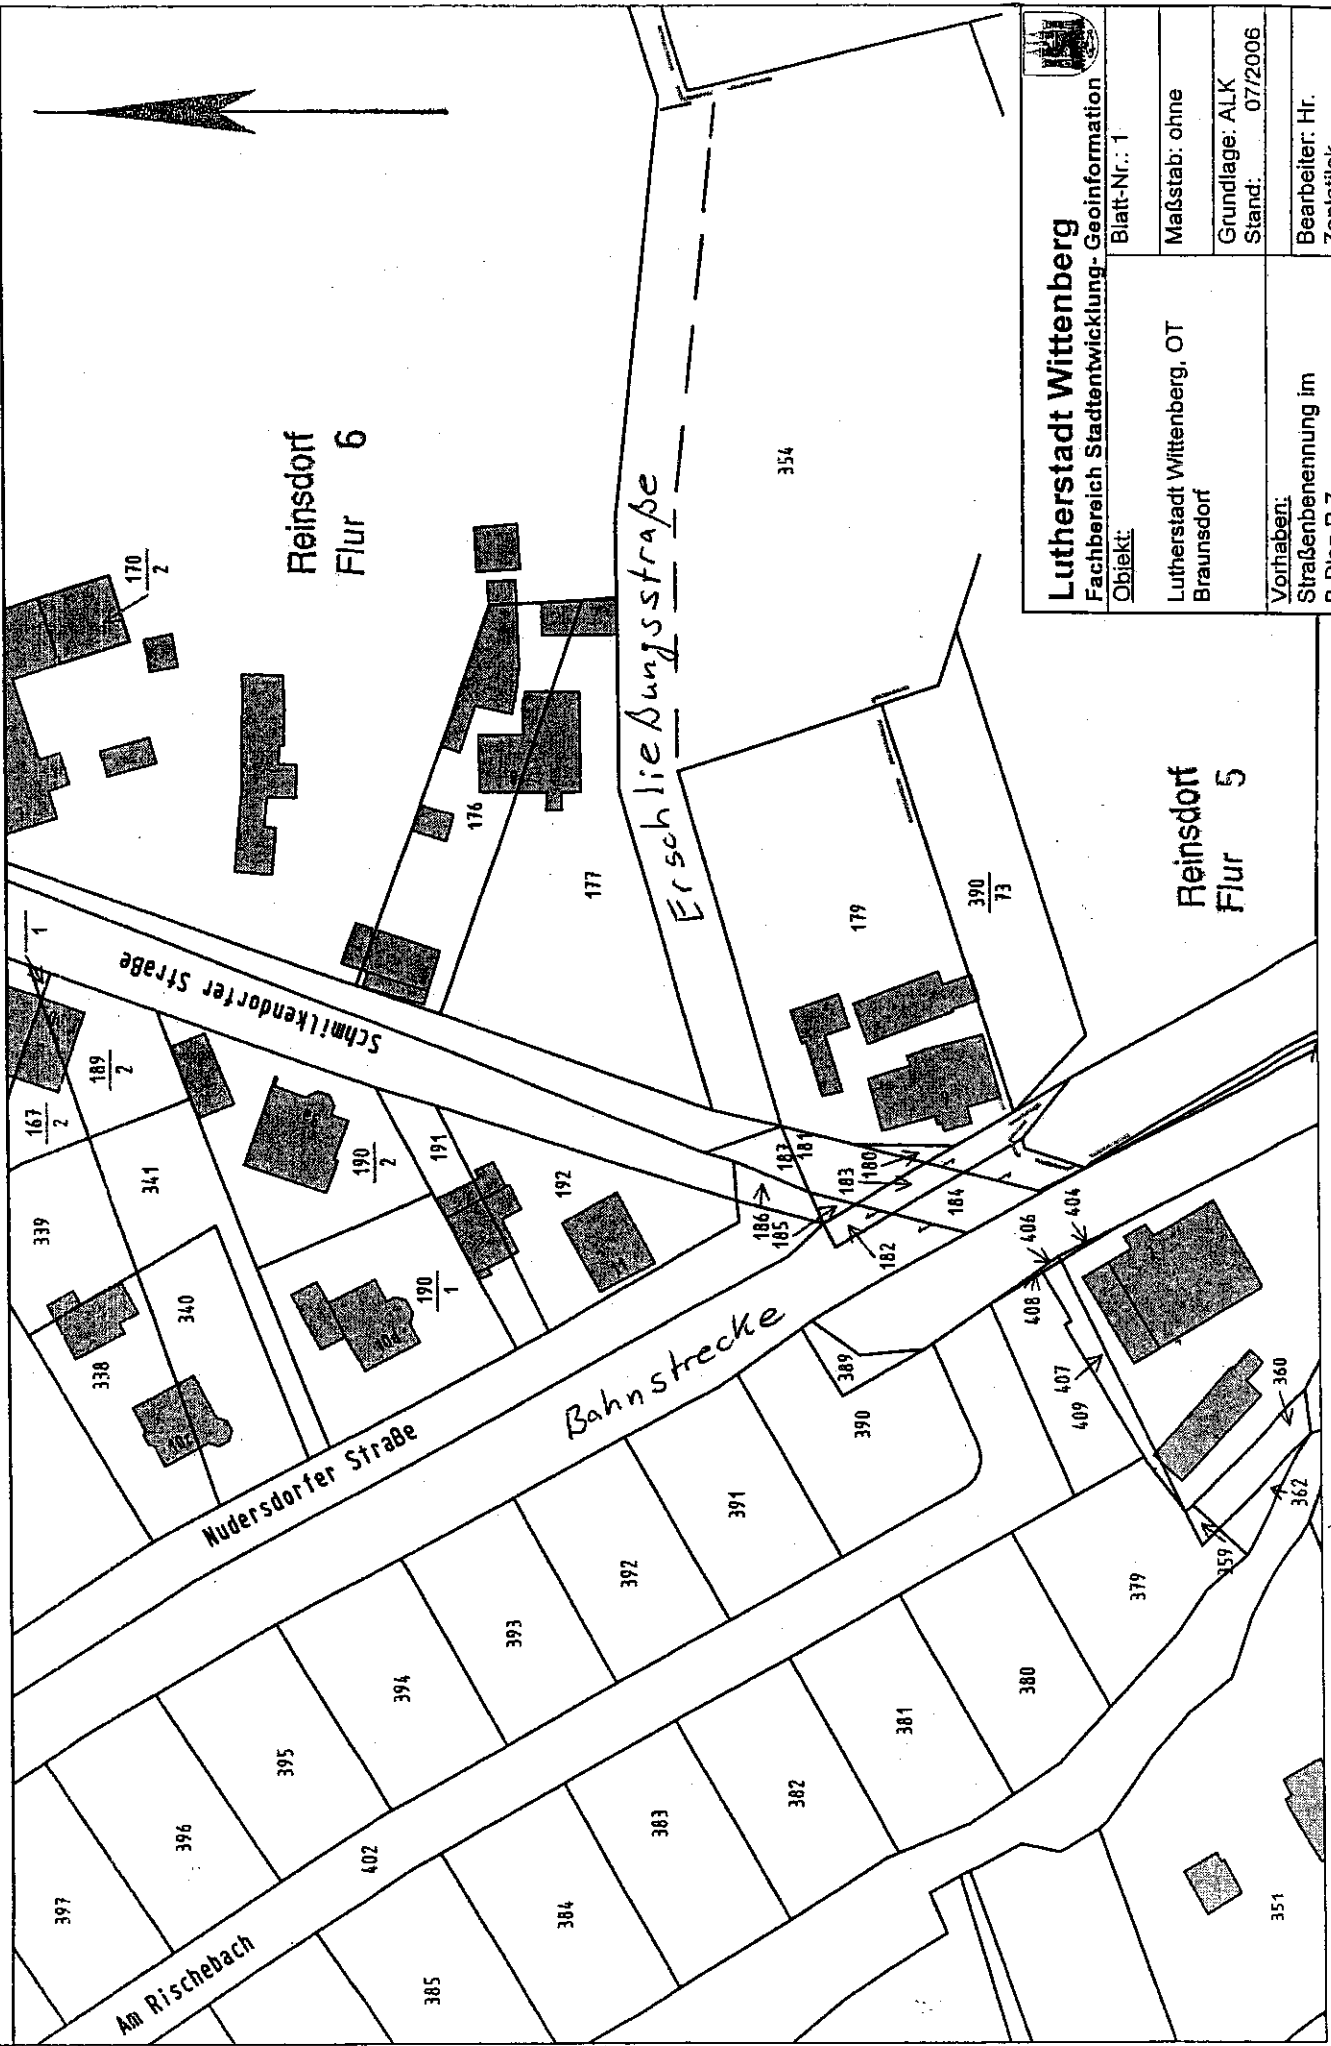
Abstimmungsergebnis:
Einstimmig angenommen

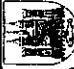

Naumann
Oberbürgermeister



Anlage Beschluss - Nr: 11711-25-06

Ausdruck mit Angaben aus dem gebietsdeckenden Auszug aus dem Liegenschaftskataster



| | |
|--|--------------|
|  Lutherstadt Wittenberg | |
| Fachbereich Stadtentwicklung-Geoinformation | |
| Objekt: | Blatt-Nr.: 1 |
| Lutherstadt Wittenberg, OT Braunsdorf | |
| Maßstab: ohne | |
| Grundlage: ALK | |
| Stand: 07/2006 | |
| Vorhaben: Straßenbenennung im B-Plan R 7 | |
| Bearbeiter: Hr. Zaplatiek | |
| Datum: 23.08.2006 | |