



Ausdruck mit Angaben aus dem gebietsdeckenden Auszug aus dem Liegenschaftskataster

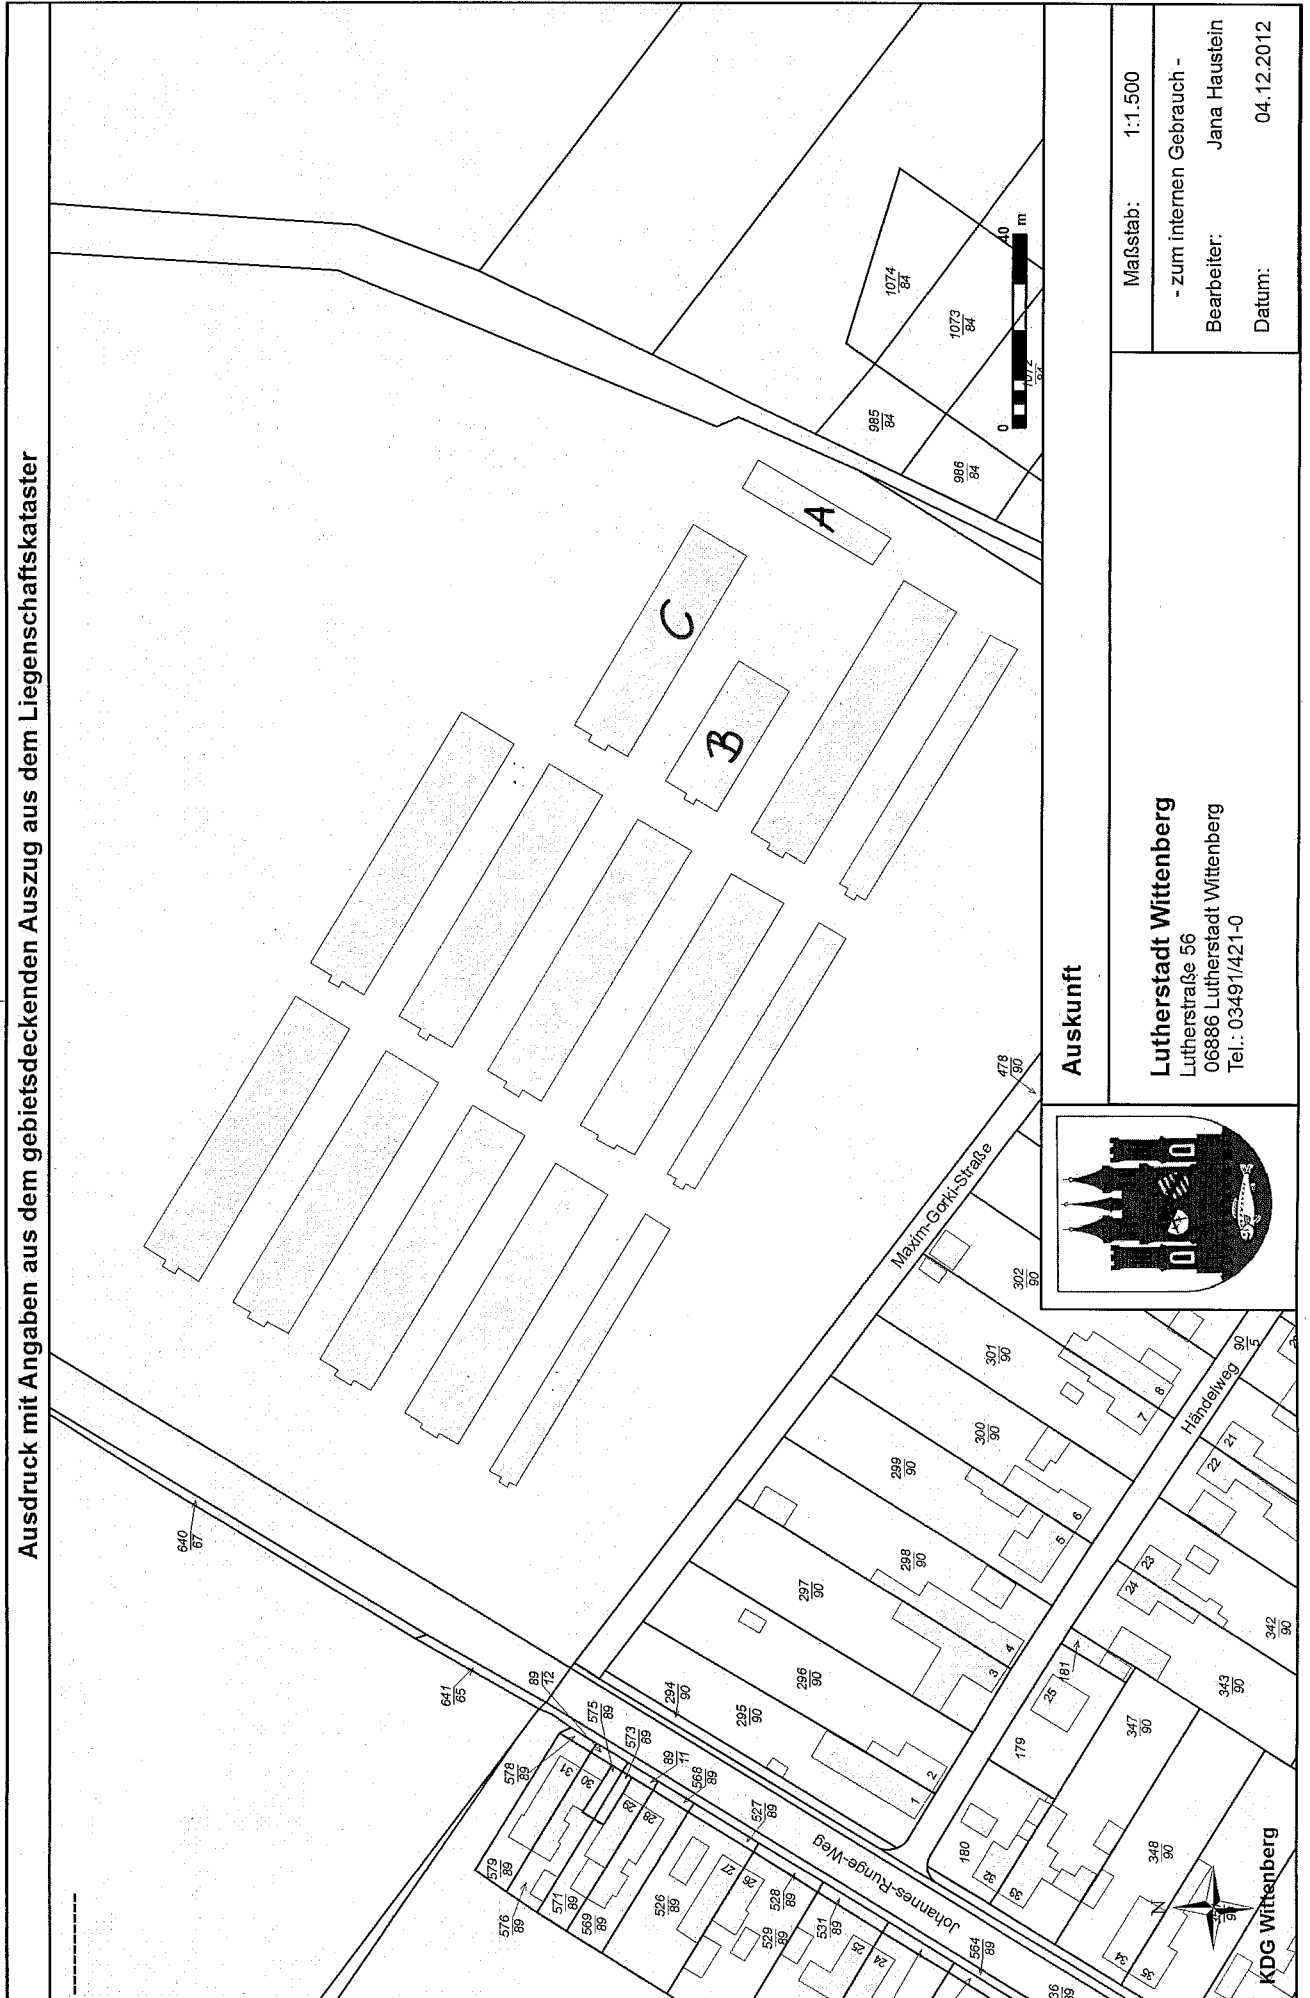

Auskunft

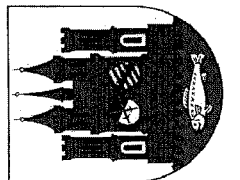

Lutherstadt Wittenberg
 Lutherstraße 56
 06886 Lutherstadt Wittenberg
 Tel.: 03491/421-0

Maßstab: 1:1.500
 - zum internen Gebrauch -
 Bearbeiter: Jana Hausstein
 Datum: 04.12.2012