


Lageplan 1  
- Statistischer Bezirk 1.03 Lindenfeld -

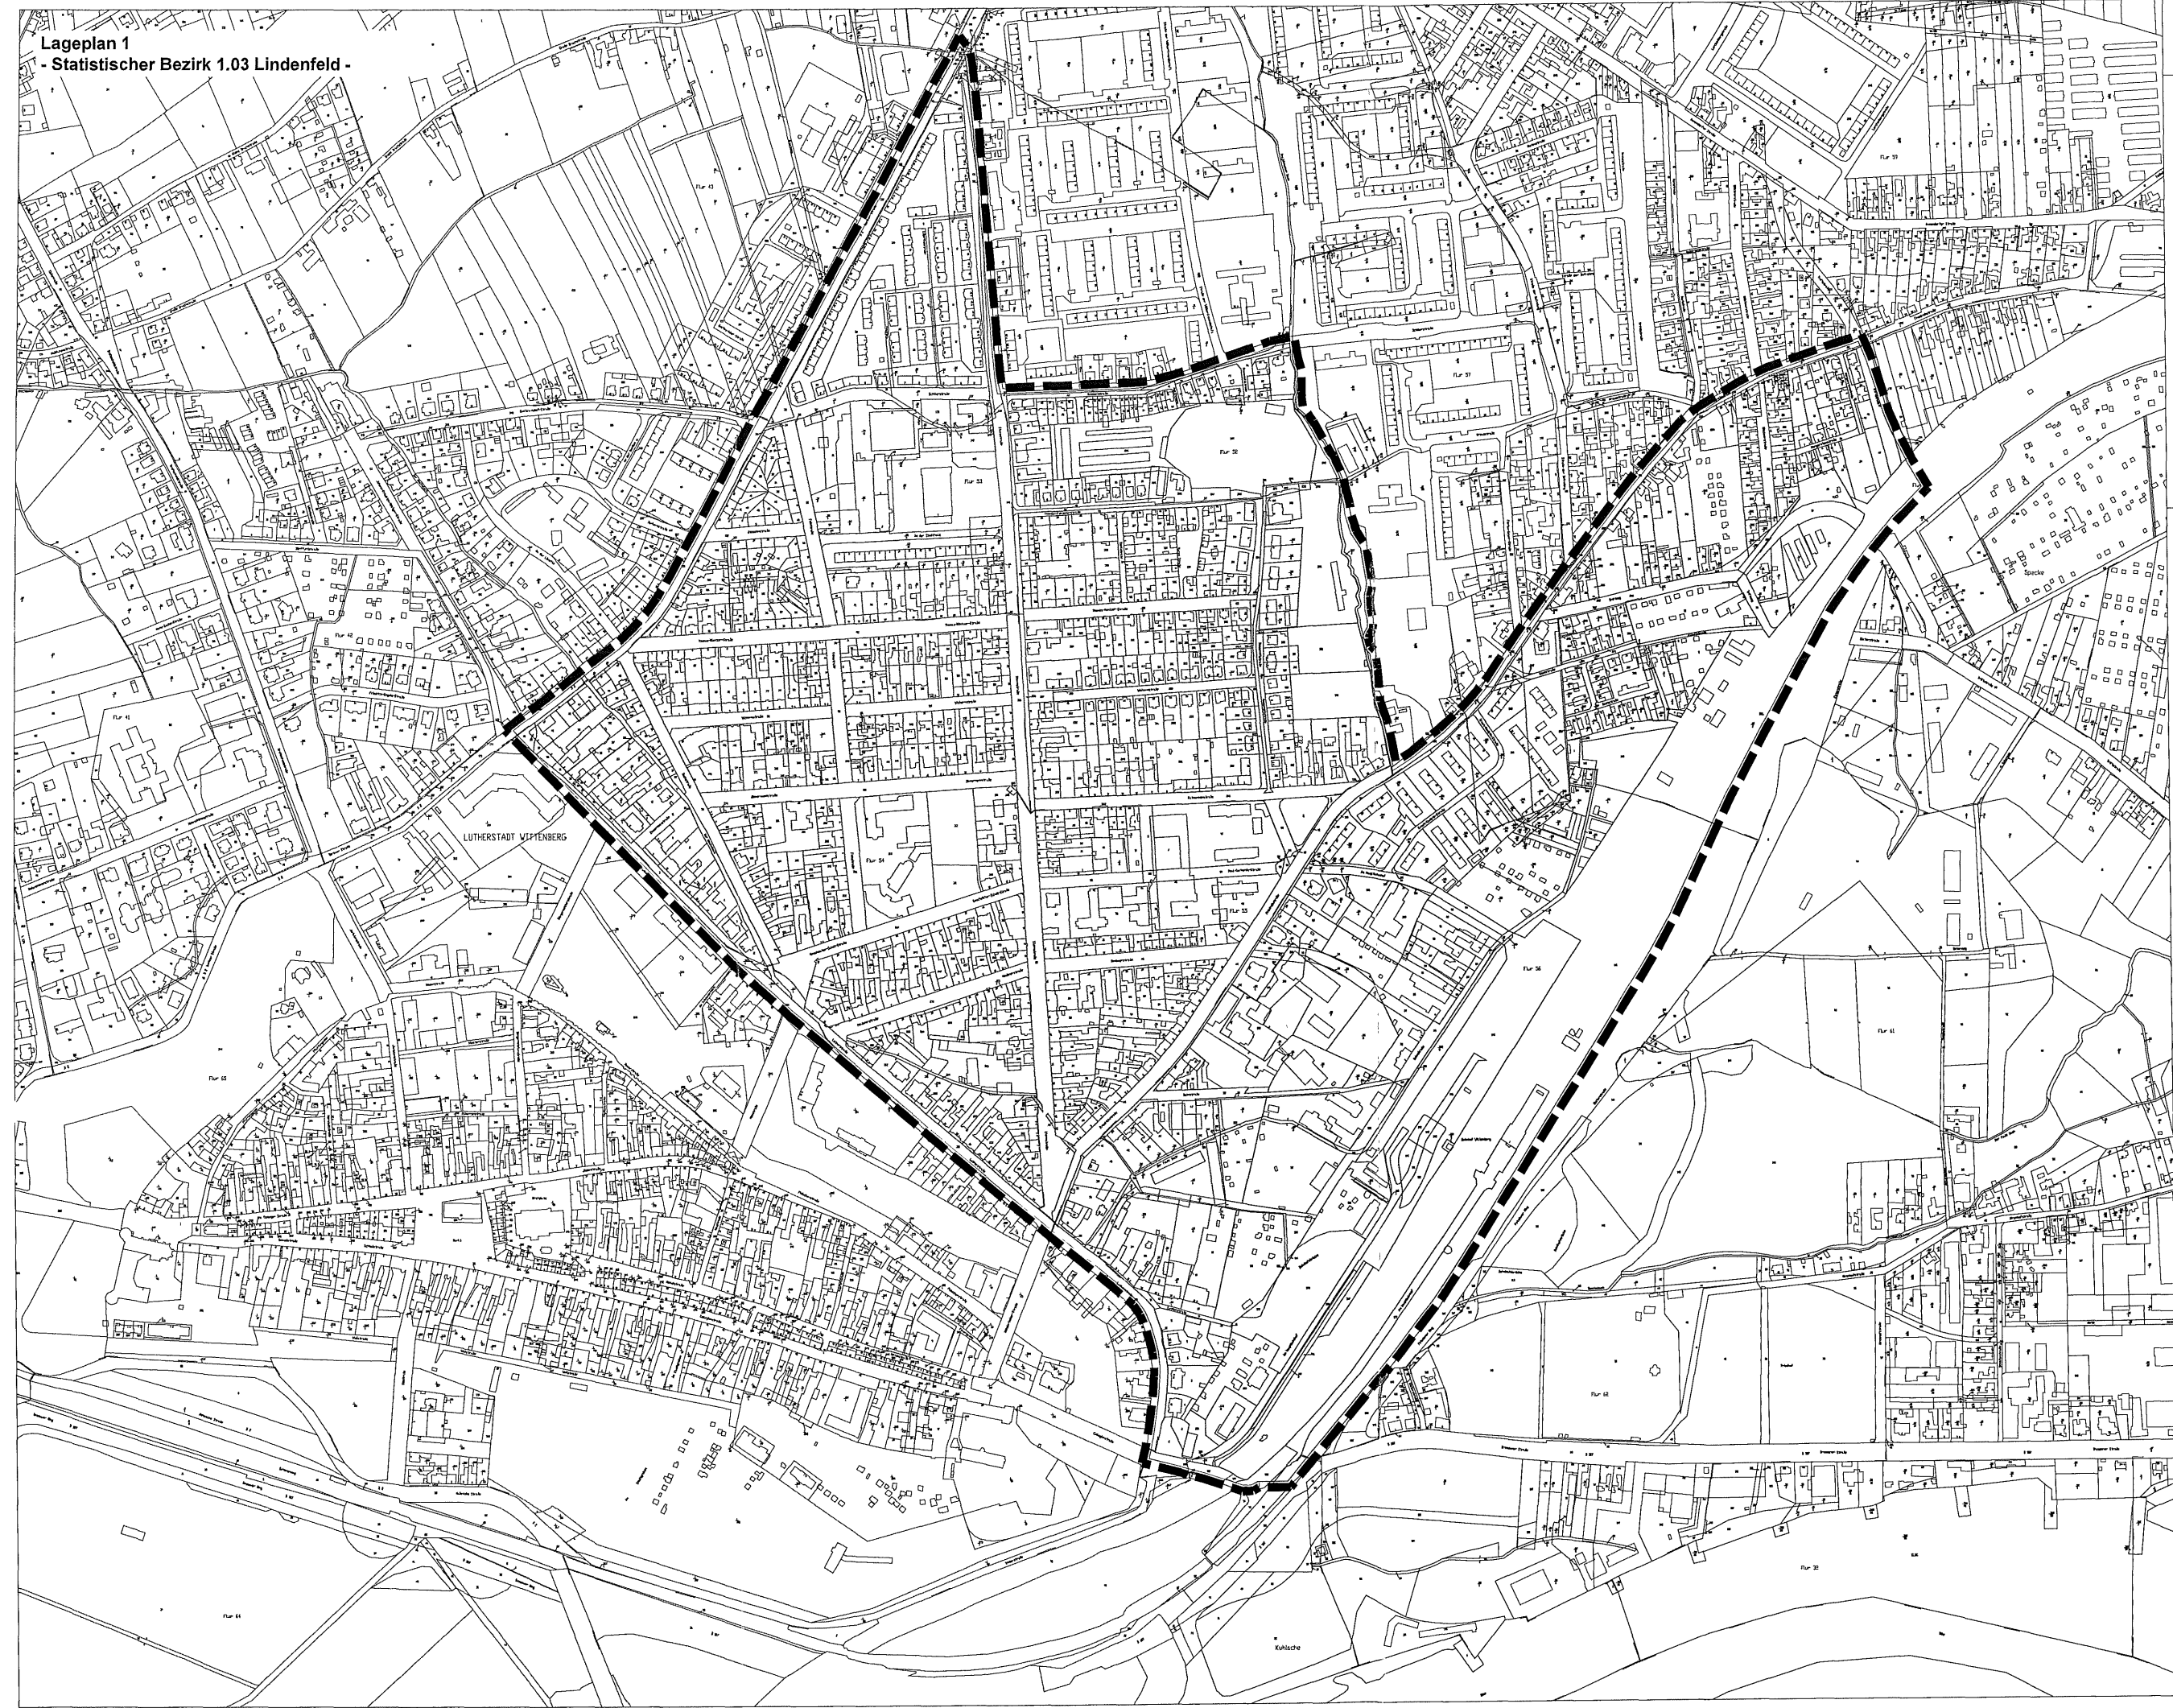

Lutherstadt Wittenberg  
Der Oberbürgermeister  
Fachbereich Stadtentwicklung



LAGEPLAN 1  
zur Satzung  
über eine Veränderungssperre  
nach § 14 BauGB

Beschluss-Nr. \_\_\_\_\_

Ausgefertigt  
Lutherstadt Wittenberg, den

Dienstiegel Der Oberbürgermeister

Maßstab des Lageplans 1 : 2 500  
(im Original, DIN A0)



Kartengrundlage Liegenschaftskarte, Auszug aus  
dem Liegenschaftskataster,  
Stand ALK 01 07 2011  
AZ 14 07 2009 / A18-208-2009-7

Bearbeitung **PLANS RECHT**  
Plan und Recht GmbH  
Oderberger Straße 40  
10435 Berlin

LEGENDE

- Grenze des statistischen Bezirke 1.03 Lindenfeld
- Flurstücke innerhalb des statistischen Bezirke 1.03 Lindenfeld
- Kartengrundlage