


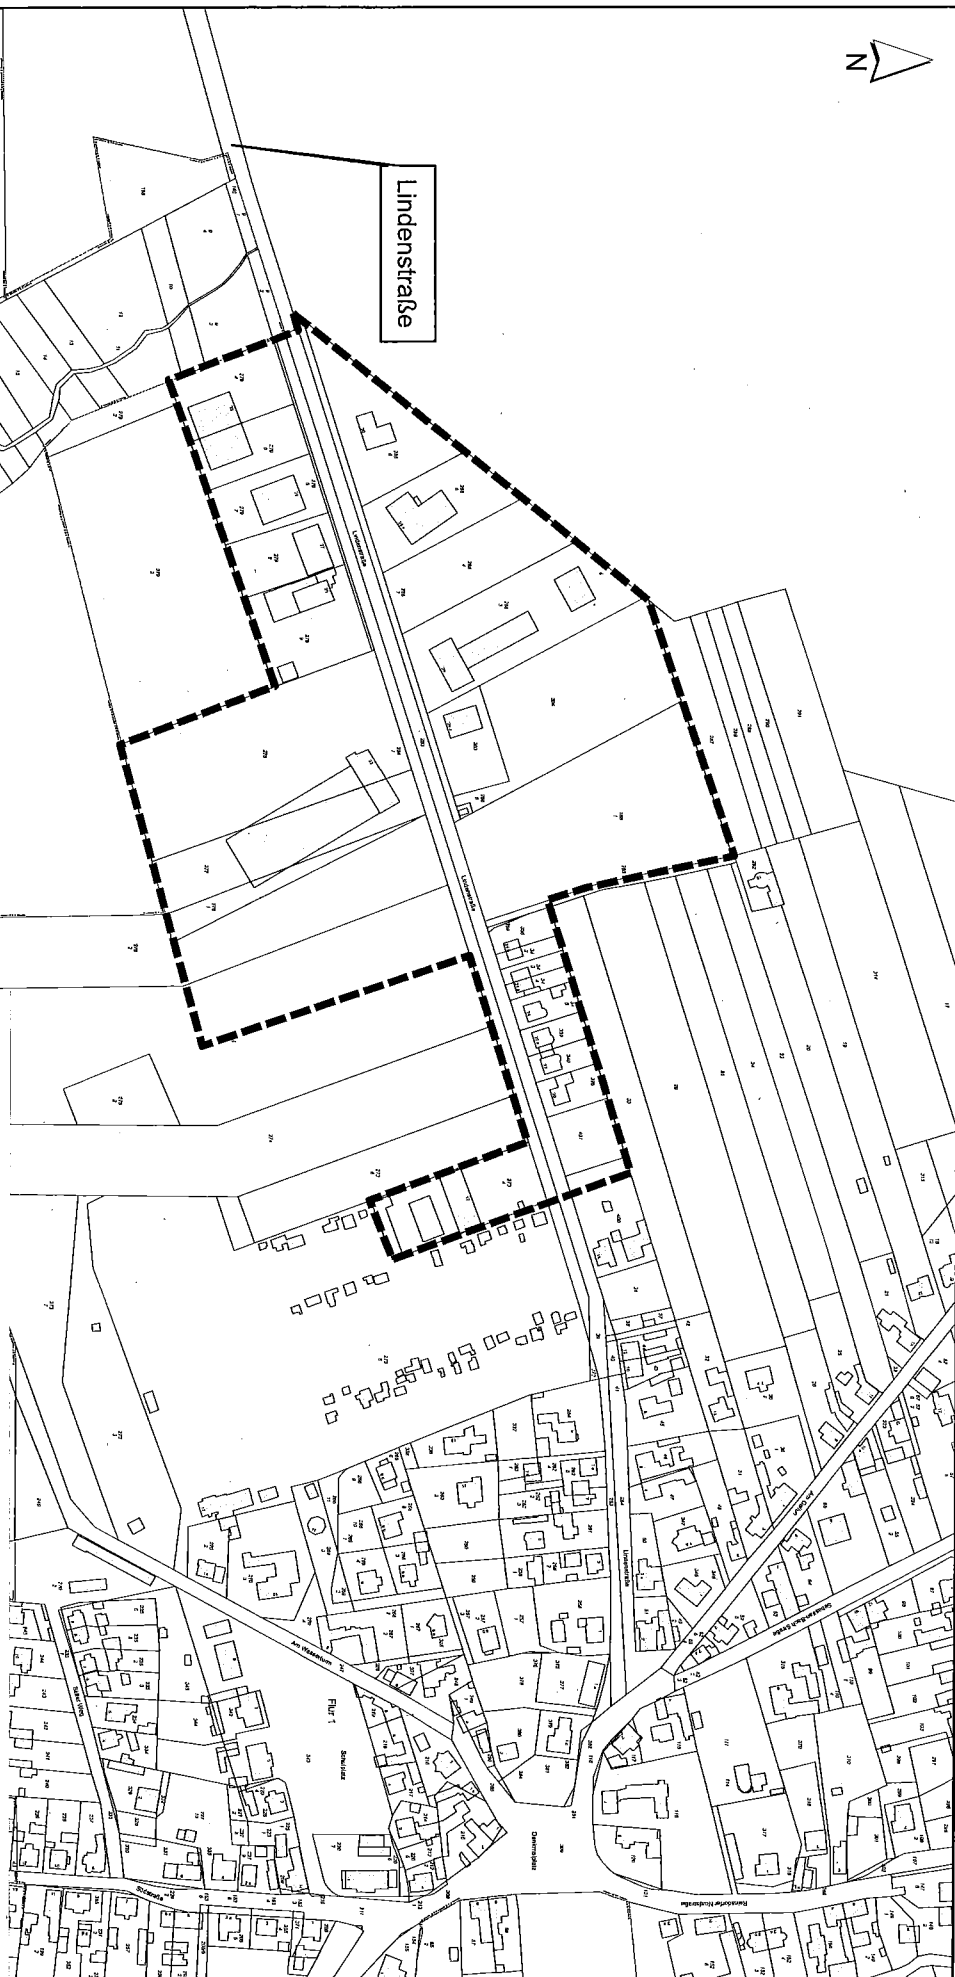

Lindenstraße



Lutherstadt Wittenberg
- Der Oberbürgermeister -
Fachbereich Stadtentwicklung



Objekt:

B-Plan R3a
„Gewerbegebiet Lindenstraße“- 1. Änderung

- Einstellung -

Geo-GK 12.03.2012/A18.2-7002039-2012

Maßstab: ohne

Bearbeiter: Frau Venediger/Frau Königs
Datum: 13.08.2013