


Treppenanlage

Fuß+Radweg

Grünstreifen

Straße mit Parkstreifen

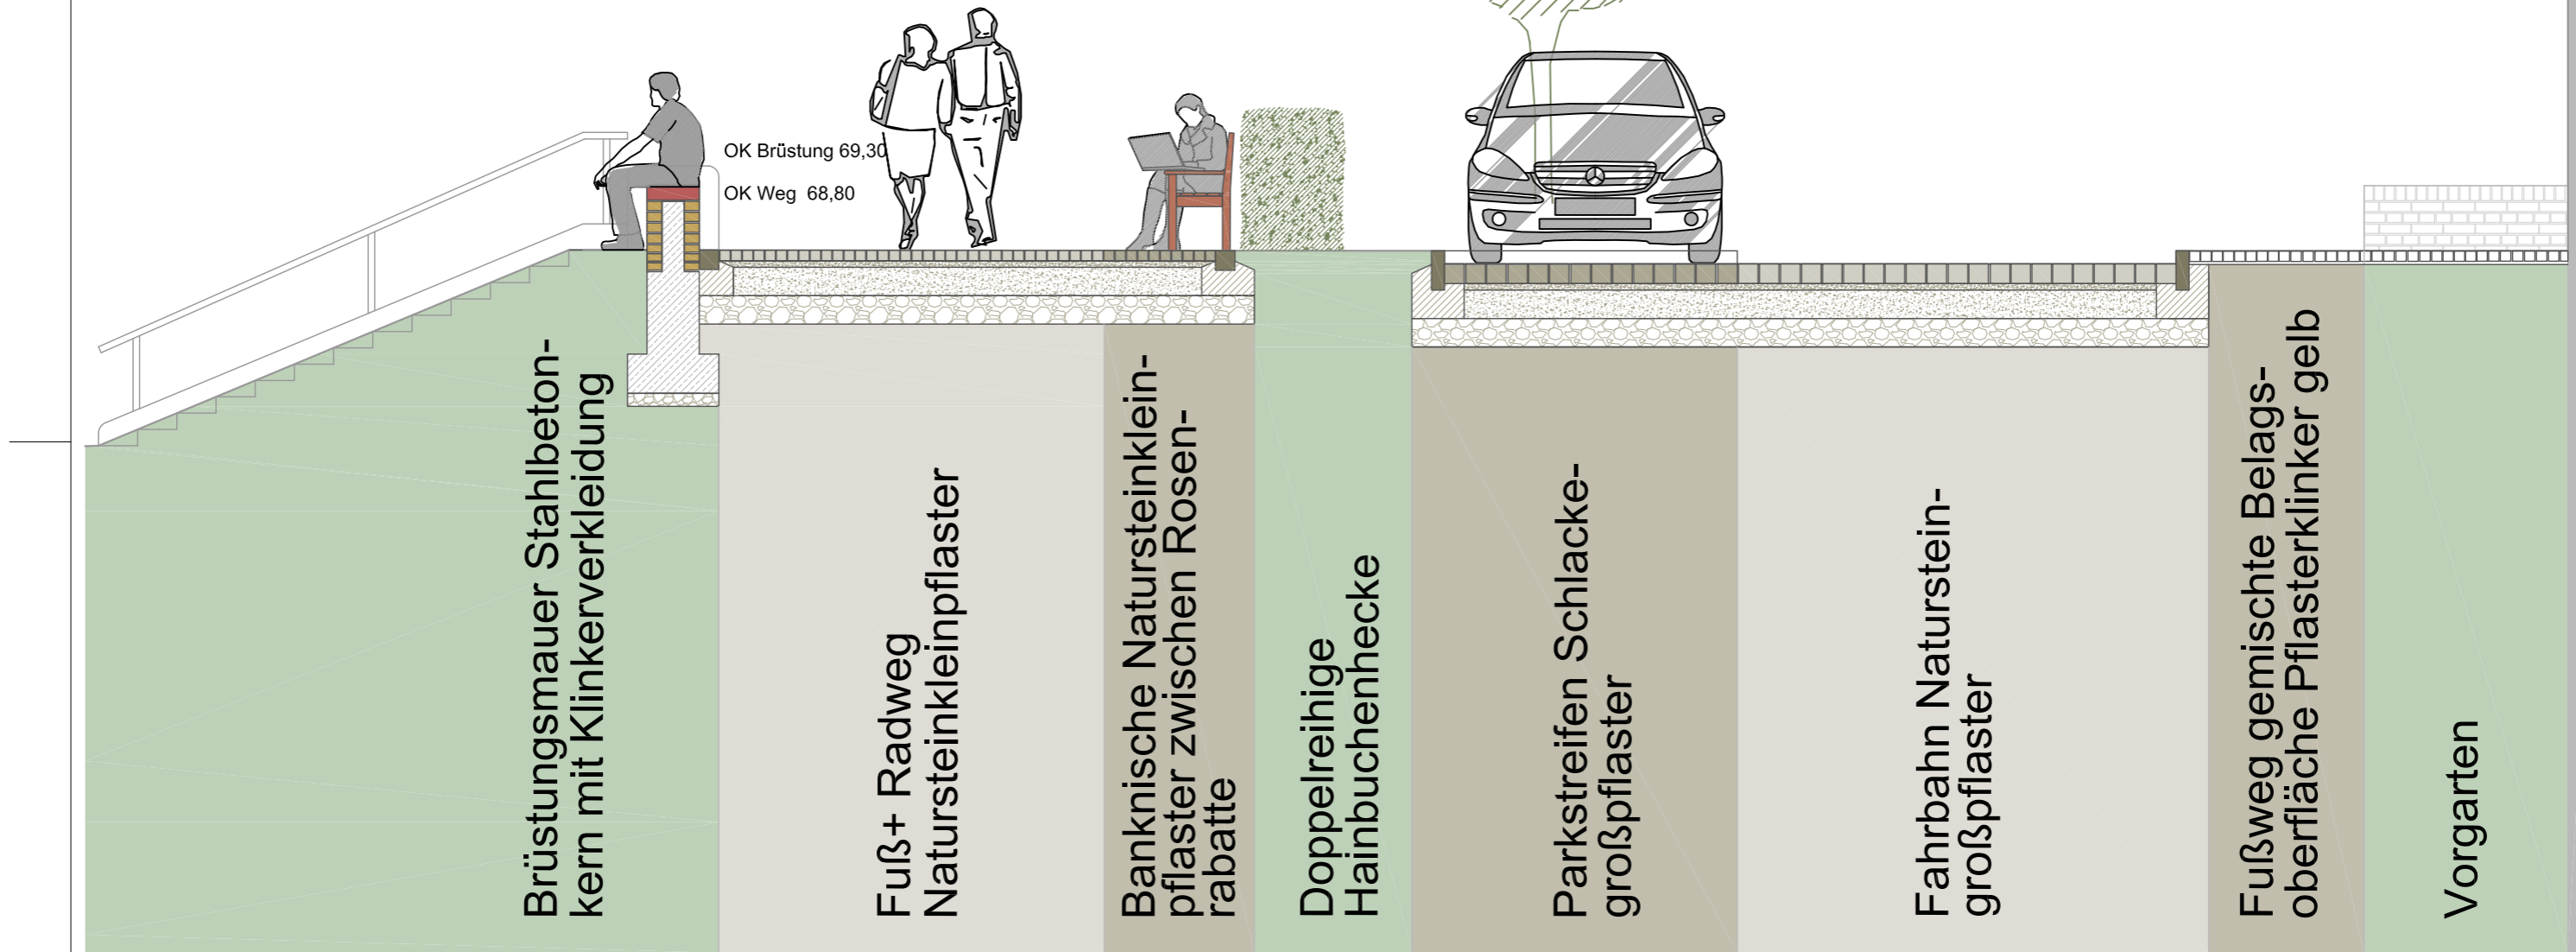

Planung Freifläche

bankert&menn

Landschafts\_Architektur\_Planung  
Große Gosenstraße 15 06114 Halle/S.  
Telefon 0345/2002671 Fax 20369084



Bauvorhaben

Aufwertung der Promenade in Kleinwittenberg

Planbezeichnung

Schnitt Promenadenweg

Datum 05.12.2014

Maßstab 1: 50