


Ausdruck mit Angaben aus dem gebietsdeckenden Auszug aus dem Liegenschaftskataster

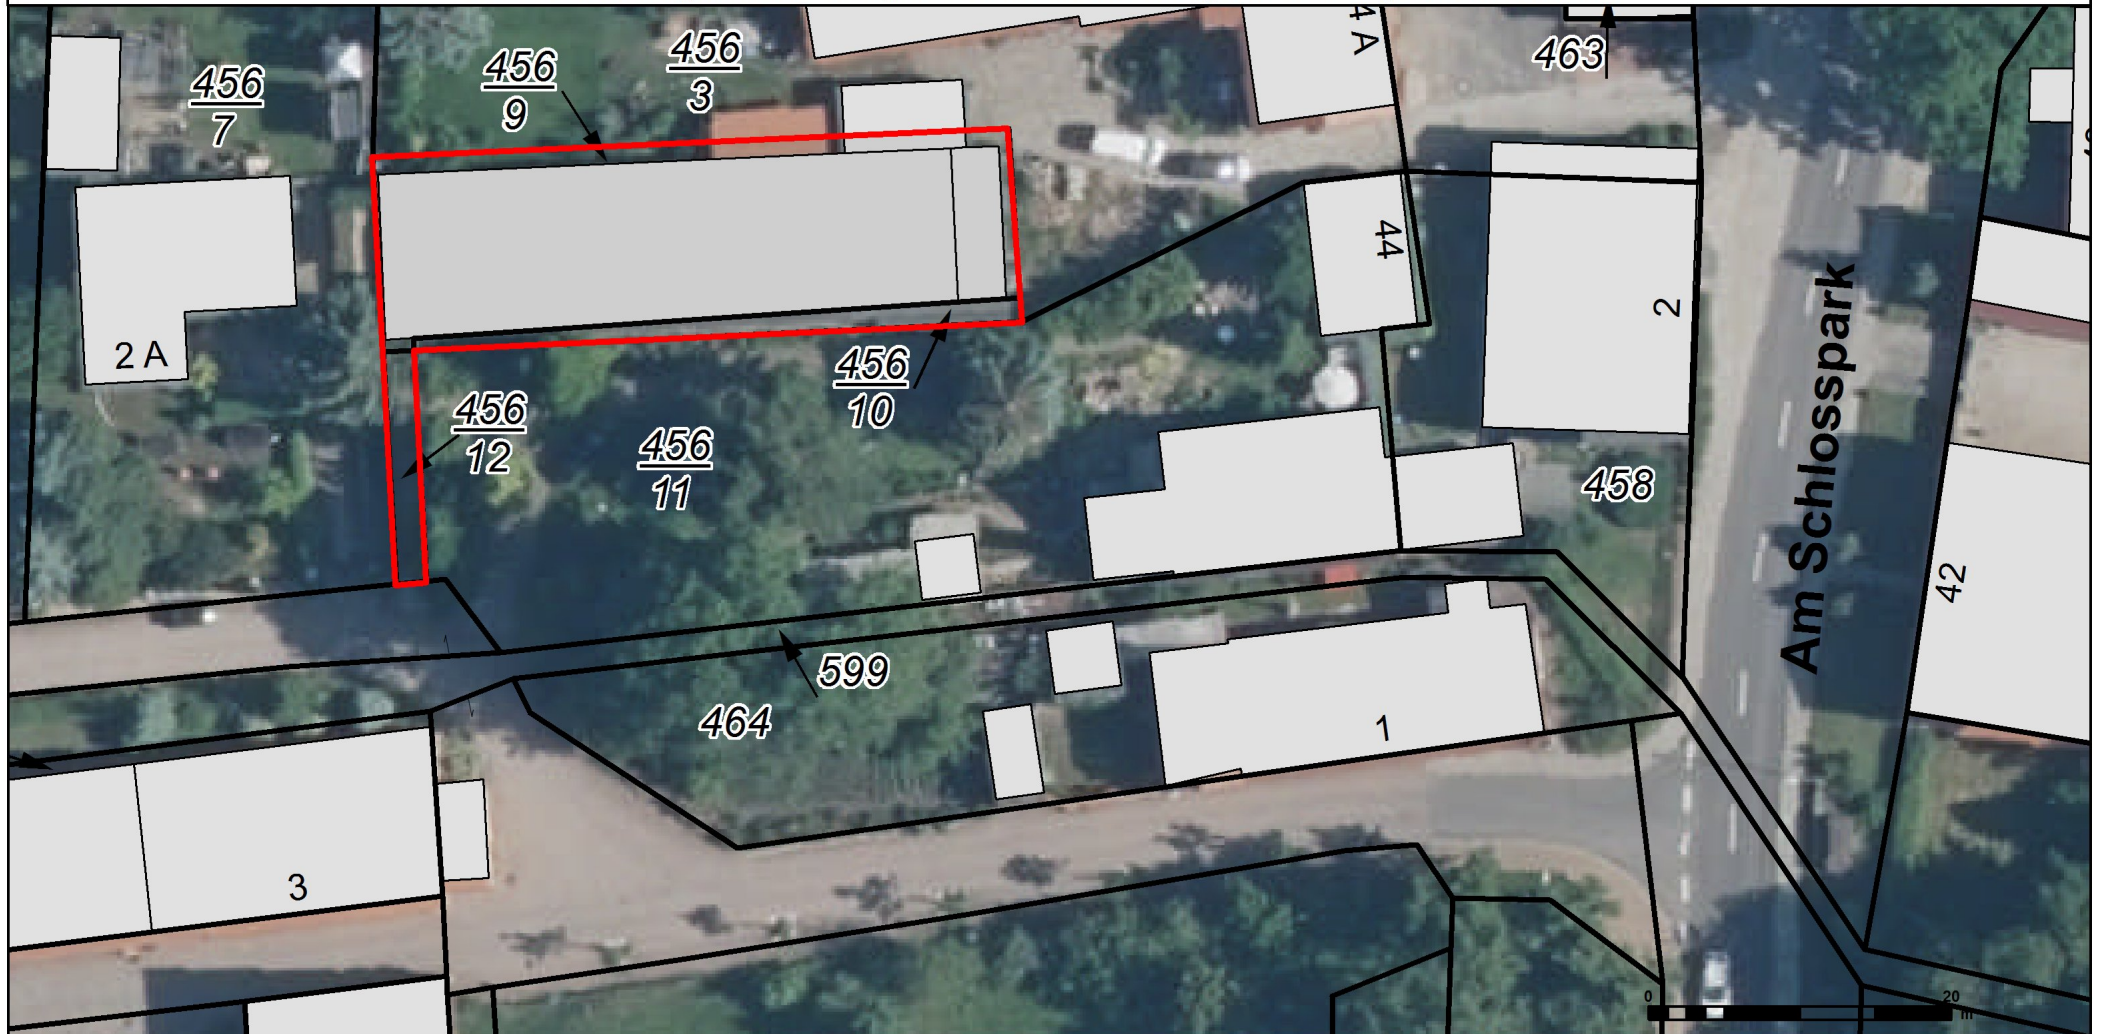

470
2
N
KDG Wittenberg
KDG Wittenberg



Anlage 1 zum Pachtvertrag - Lageplan

Lutherstadt Wittenberg
Lutherstraße 56
06886 Lutherstadt Wittenberg
Tel.: 03491/421-0

Maßstab:	1:500
- zum internen Gebrauch -	
Bearbeiter:	Andreas Goßmann
Datum:	26.04.2017