

LUTHERSTADT WITTENBERG  
Der Oberbürgermeister

Lutherstadt Wittenberg, den 20.12.2006

Beschlussauszug an	Fachbereich Öffentliches Bauen
Sitzung	28. Sitzung des Stadtrates -öffentlicher Teil-
Tagesordnungspunkt	16
Vorlagen-Nr.	63/2006

**Beschluss des Stadtrates der Lutherstadt Wittenberg vom 20.12.2006**

**Beschluss-Nr.: I/240-28-06**

**Betreff:**


**Grundsatzbeschluss zum Vorhaben Schaffung einer neuen Anbindung der  
Strandbadstraße an die Belziger Straße im Ortsteil Reinsdorf**

Der Stadtrat der Lutherstadt Wittenberg beschließt:

Die Variante zur Schaffung einer neuen Anbindung der Strandbadstraße an die Belziger Straße ist zu untersuchen und ein Planfeststellungsverfahren einzuleiten.



**Abstimmungsergebnis:**  
Einstimmig angenommen

  
Naumann  
Oberbürgermeister

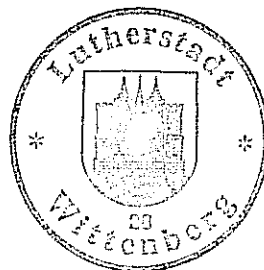

# Lageplan

## Neue Anbindung der Strandbadstraße an die Belziger Straße

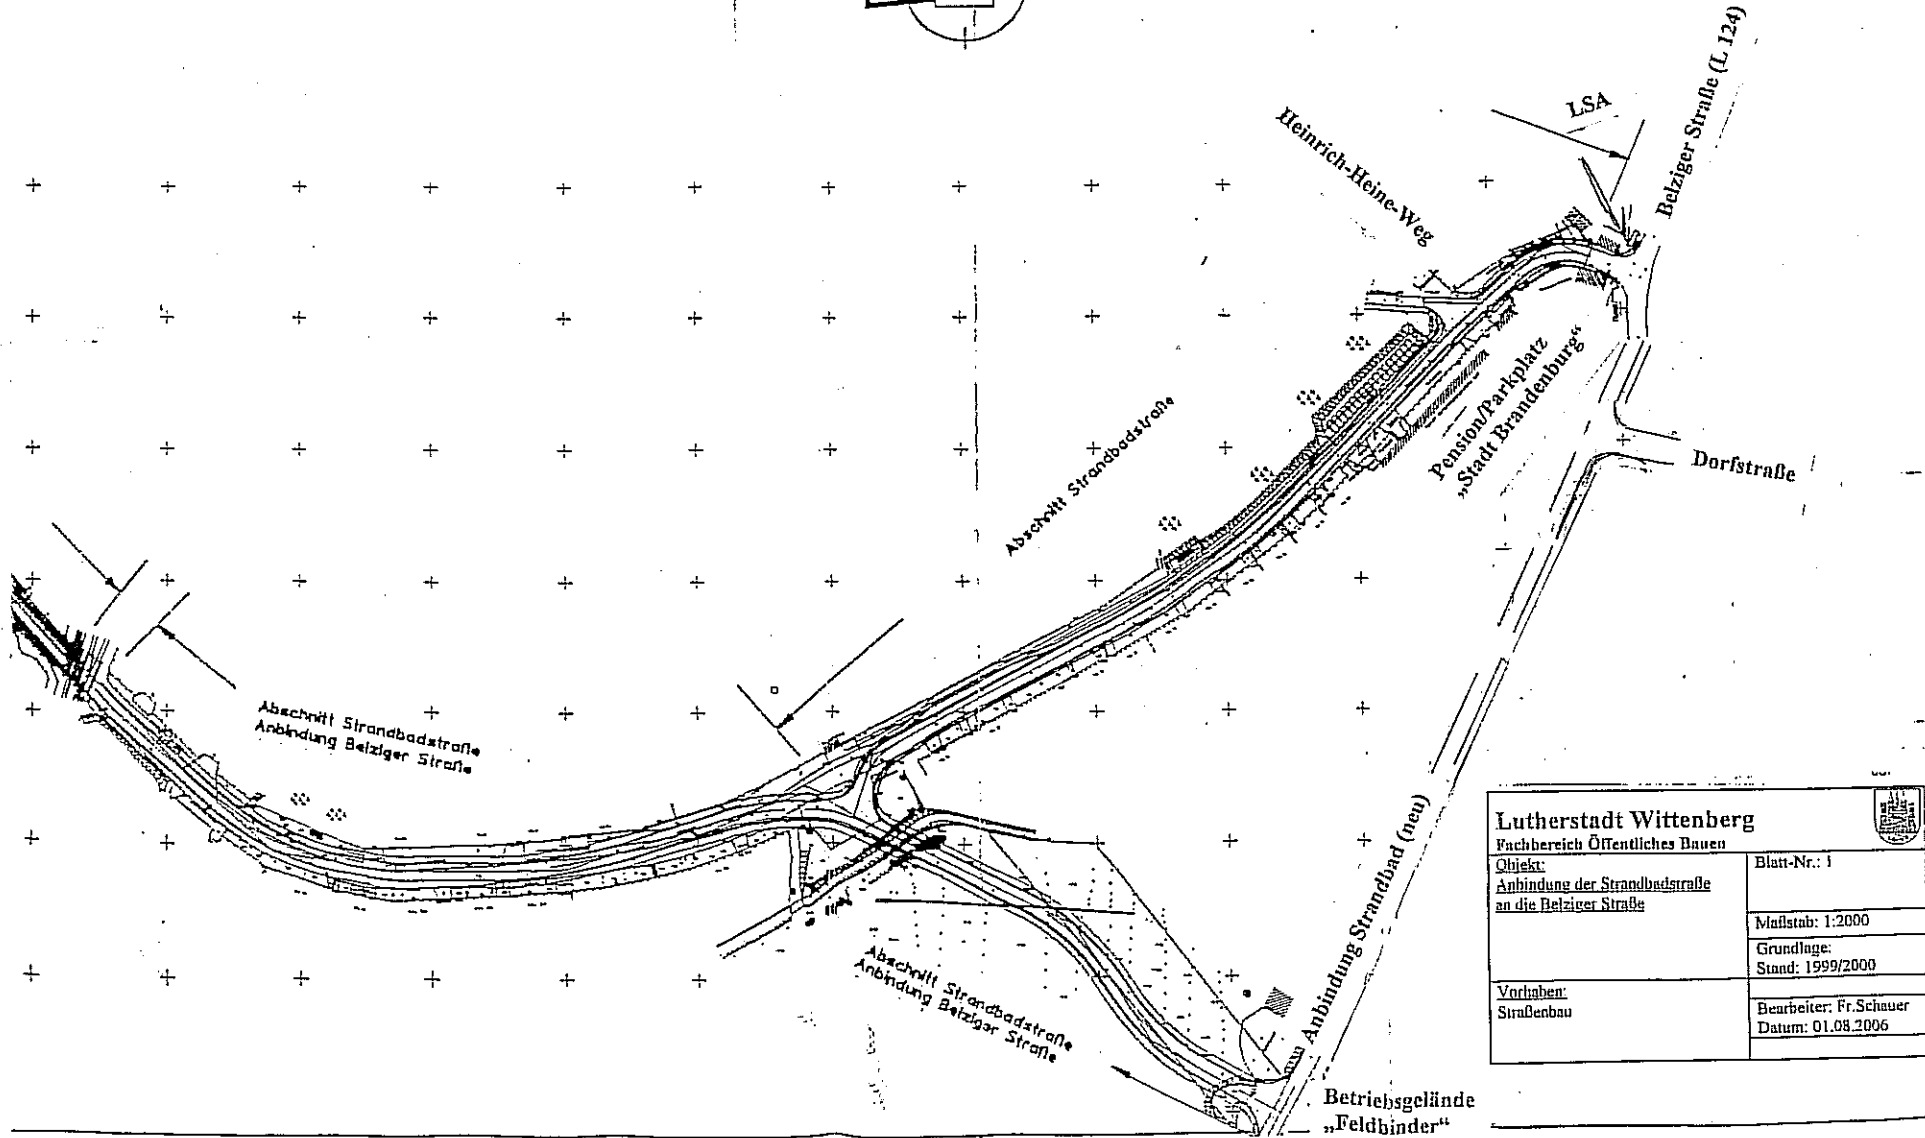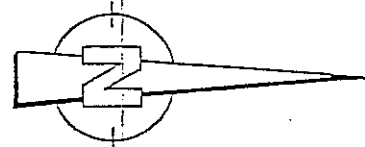

<b>Lutherstadt Wittenberg</b> Fachbereich Öffentliches Bauen	
Objekt: Anbindung der Strandbadstraße an die Belziger Straße	Blatt-Nr.: 1
	Maßstab: 1:2000
	Grundlage: Stund: 1999/2000
Vorhaben: Straßenbau	Bearbeiter: Fr. Schauer Datum: 01.08.2006

## Befahrung Belziger Straße / Strandbadstraße am 12.04.2006

Der mit den Kegeln abmarkierte Bereich stellt die erforderliche Ausbaubreite des Rad-/Gehweges dar. Folge: 24-stündiger Ampelbetrieb

