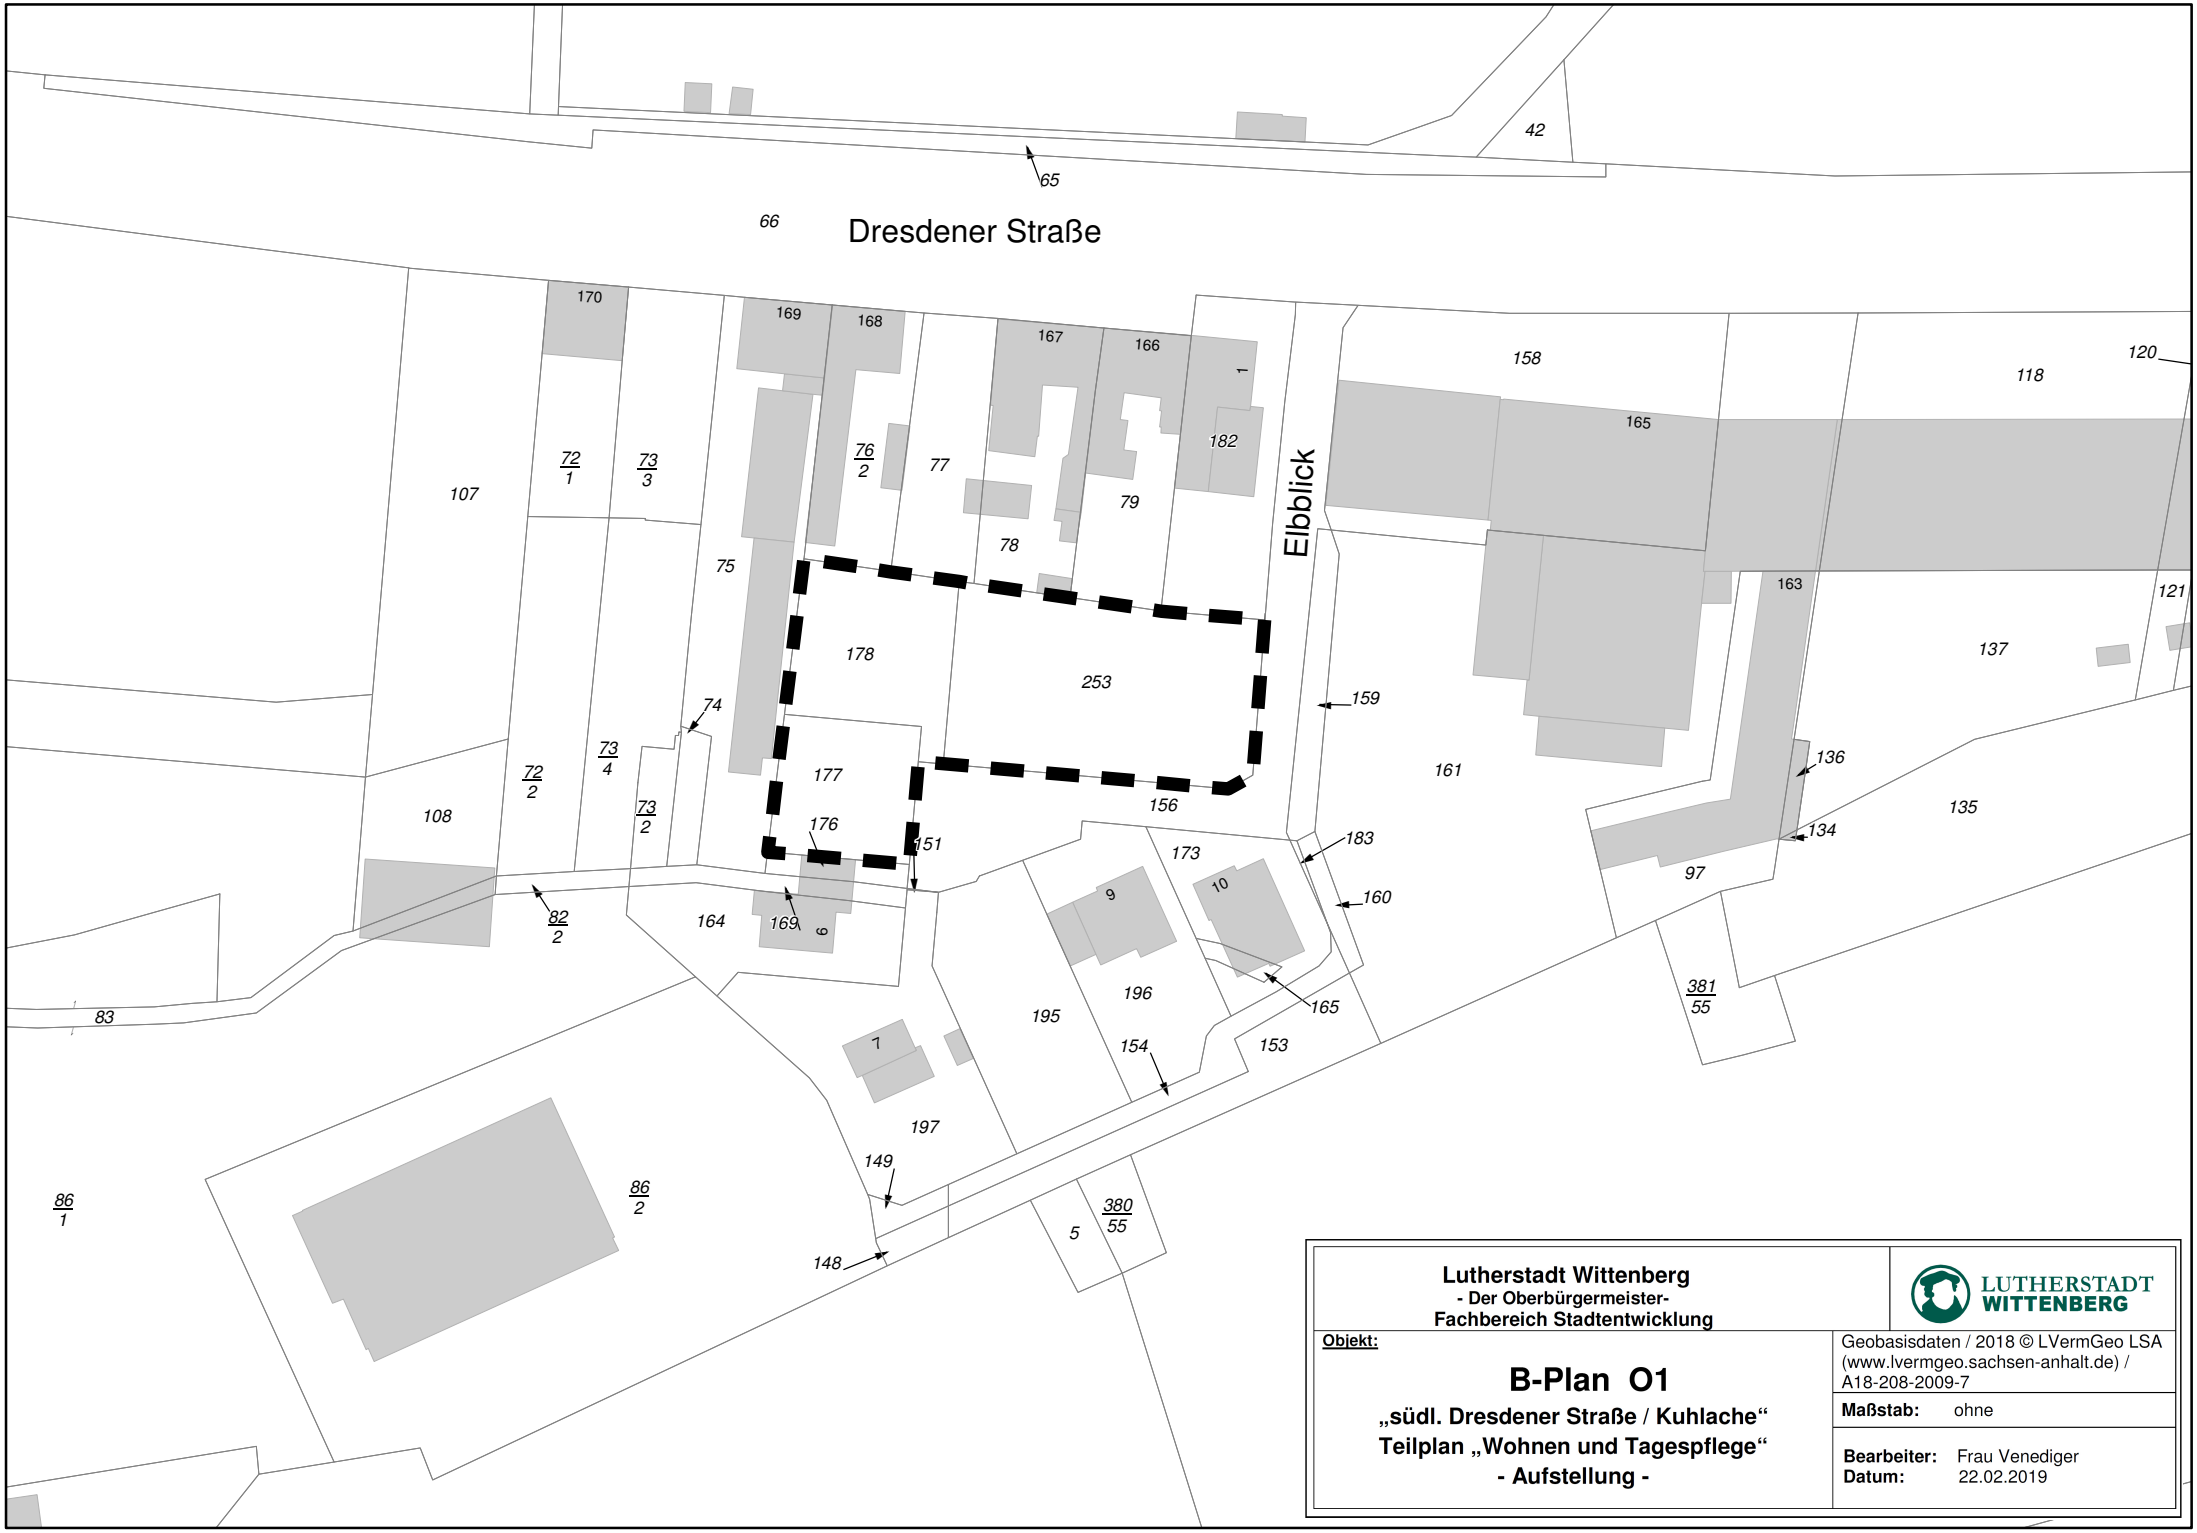

Lutherstadt Wittenberg
- Der Oberbürgermeister-
Fachbereich Stadtentwicklung

LUTHERSTADT WITTENBERG

Objekt:

B-Plan O1

„südl. Dresdener Straße / Kuhlache“
Teilplan „Wohnen und Tagespflege“
- Aufstellung -

Geobasisdaten / 2018 © LVermGeo LSA (www.lvermgeo.sachsen-anhalt.de) / A18-208-2009-7

Maßstab: ohne

Bearbeiter: Frau Venediger
Datum: 22.02.2019