




Luftbild Hofgestüt Bleesern 2017



Hofgestüt Bleesern Ost-und Südflügel



Hofgestüt Bleesern - zukünftiger Saal

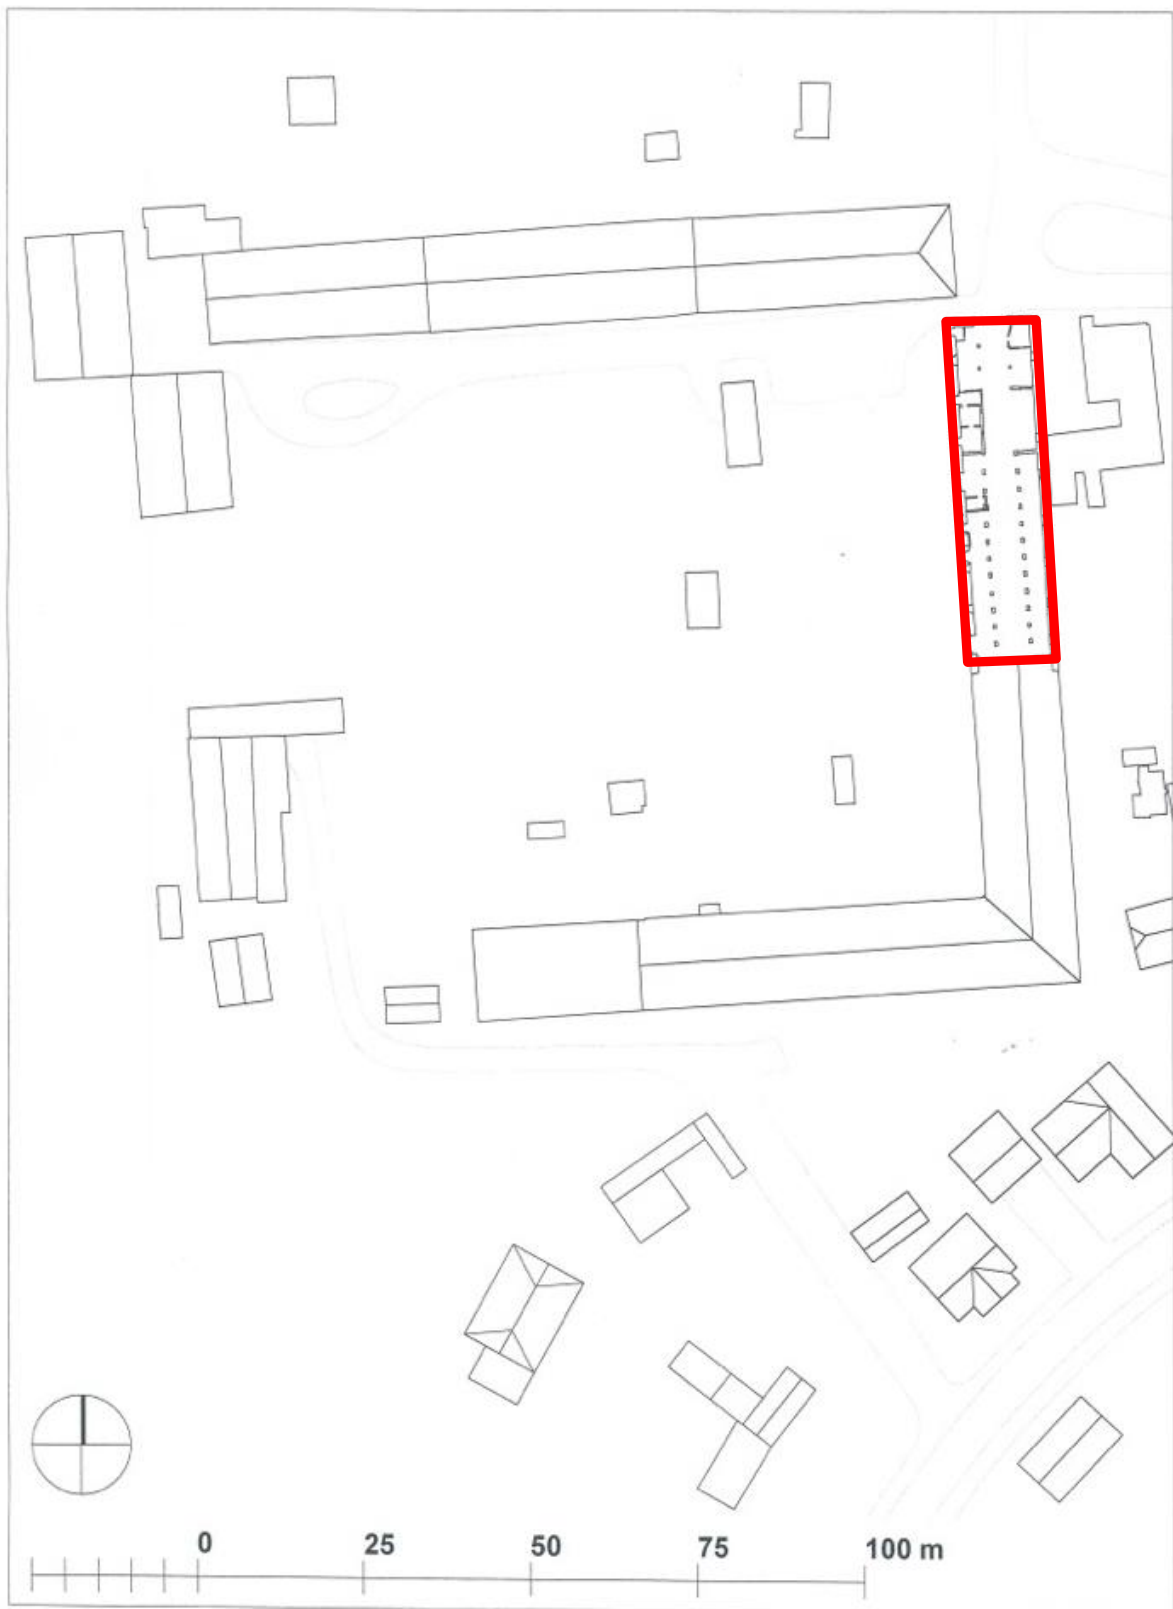

Lageplan 1:1000, Zustand 2006

## Hofgestüt Bleesern - Lageplan