


Ausdruck mit Angaben aus dem gebietsdeckenden Auszug aus dem Liegenschaftskataster

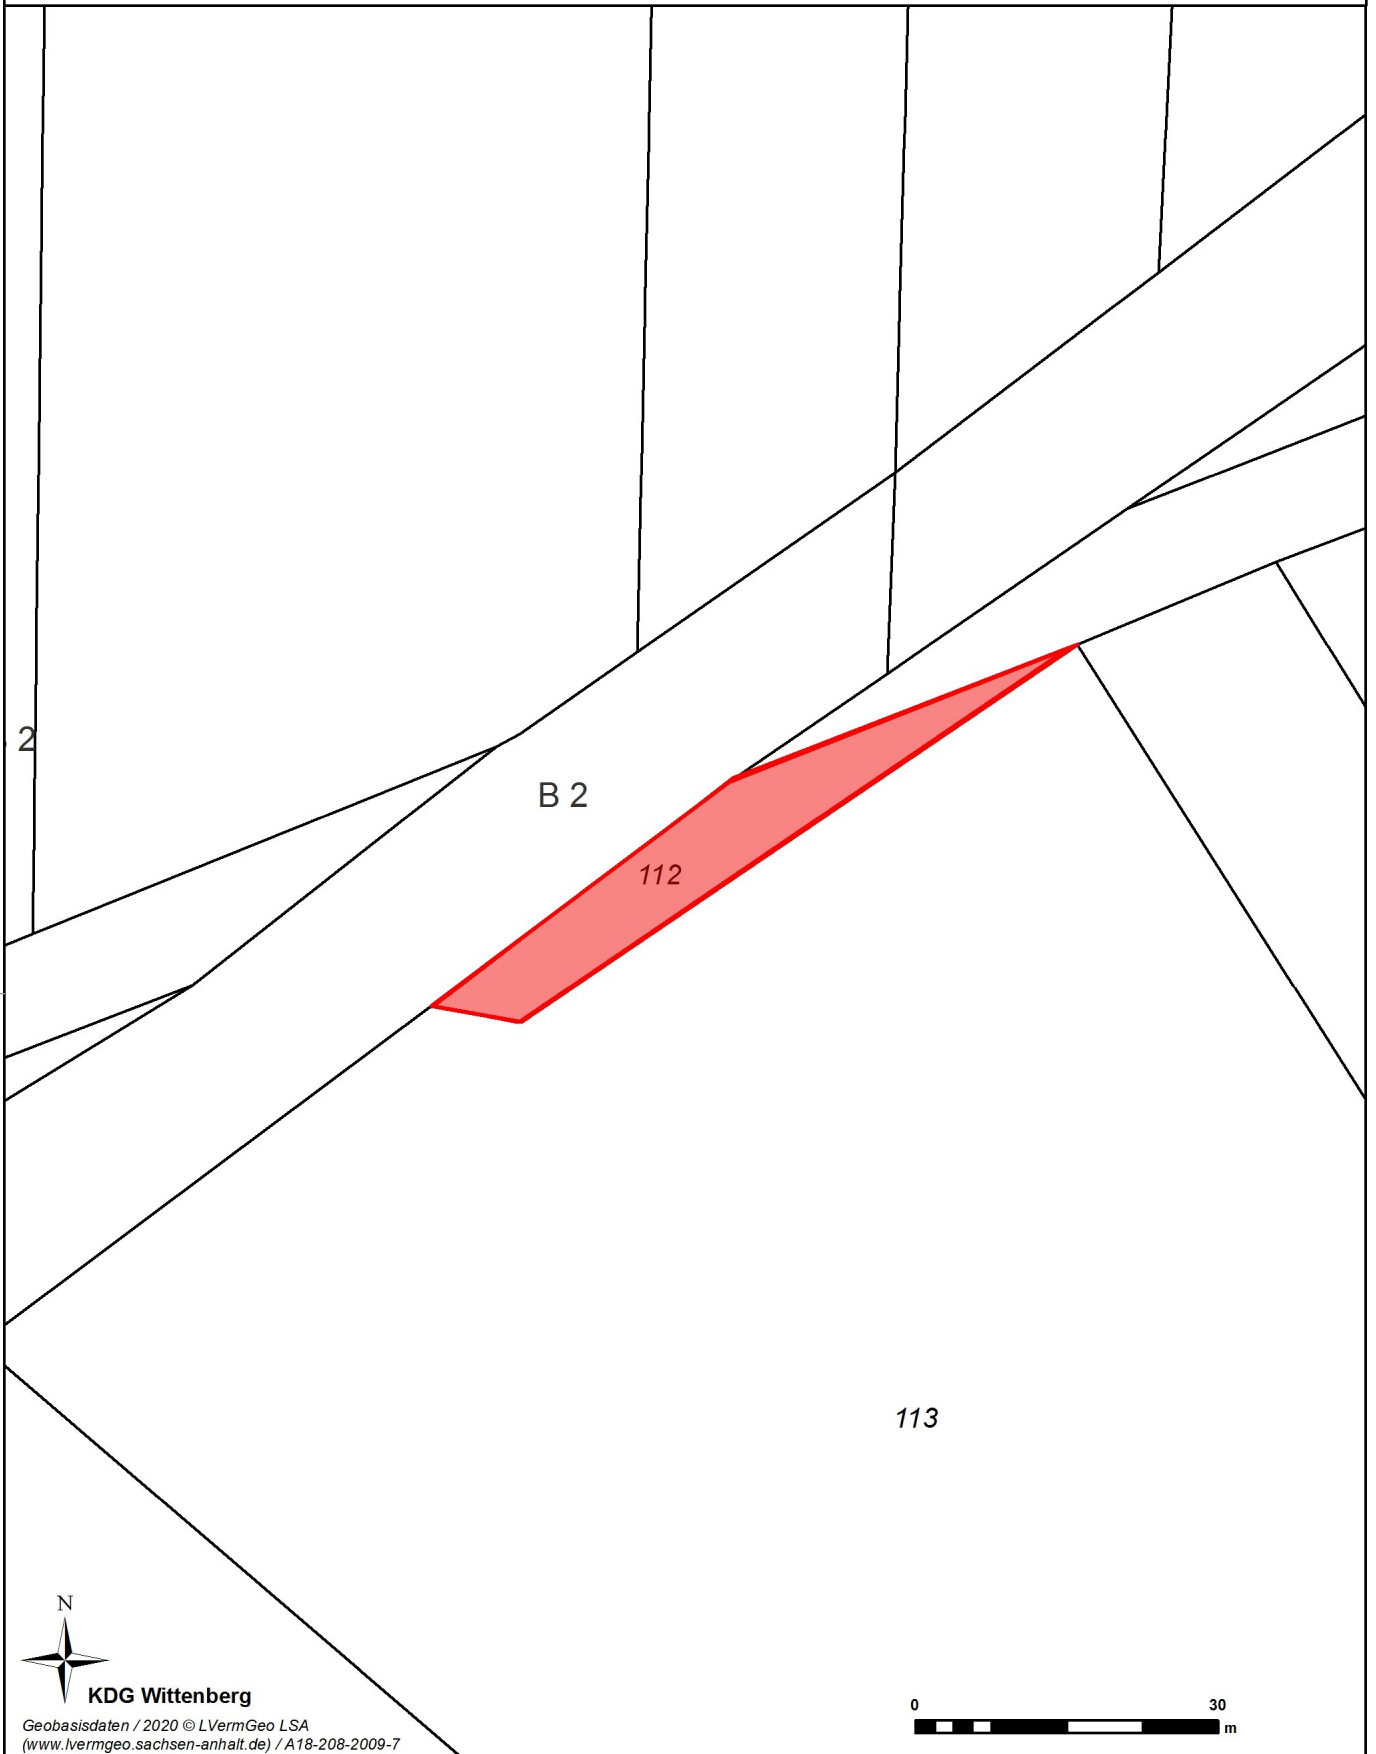

**Anlage 3a BV-321/2020, Flst. 112**

**Lutherstadt Wittenberg**

Lutherstraße 56  
06886 Lutherstadt Wittenberg  
Tel.: 03491/421-0

Maßstab: 1:750

- zum internen Gebrauch -

Bearbeiter: Jana Haustein

Datum: 15.12.2020