

BV 26/2021 - Anlage 1:

Entwurf der Sanierungsaufhebungssatzung für das Sanierungsgebiet „nördliches Lindenfeld- östlich und westlich der Berliner Straße“ nebst Kartenauszug mit Geltungsgebiet der Sanierungsaufhebungssatzung

Satzung

der Lutherstadt Wittenberg zur Aufhebung der Satzung über die förmliche Festlegung des Sanierungsgebietes „Nördliches Lindenfeld“

(Sanierungsaufhebungssatzung)

Aufgrund des § 162 Abs. 1 Nrn. 1 und 2 des Baugesetzbuches (BauGB) in der Fassung der Bekanntmachung vom 03.11.2017 (BGBl. I S. 3634) in der zurzeit geltenden Fassung und der §§ 5, 8 und 45 Abs. 2 Nr. 1 des Kommunalverfassungsgesetzes des Landes Sachsen-Anhalt (KVG LSA) vom 17.06.2014 (GVBl. LSA S. 288) in der zurzeit geltenden Fassung hat der Stadtrat der Lutherstadt Wittenberg in seiner Sitzung am (...) die folgende Satzung zur Aufhebung der Satzung über die förmliche Festlegung des Sanierungsgebietes „Nördliches Lindenfeld“ beschlossen (Sanierungsaufhebungssatzung):

§ 1 Aufhebung der Sanierungssatzung

- (1) Die Satzung der Lutherstadt Wittenberg über die förmliche Festlegung des Sanierungsgebietes „Nördliches Lindenfeld - östlich und westlich der Berliner Straße“ vom 29.03.2006 wird aufgehoben (Sanierungsaufhebungssatzung).
- (2) Der räumliche Geltungsbereich dieser Aufhebungssatzung umfasst die im als Anlage beiliegenden Lageplan mit einer roten durchgezogenen Linie umgrenzten Grundstücke. Diese Anlage ist Bestandteil dieser Satzung.

§ 2 Inkrafttreten


Diese Satzung tritt am Tag nach Ihrer öffentlichen Bekanntmachung in Kraft.

Lutherstadt Wittenberg,


- Siegel -

.....
Torsten Zugehör

Oberbürgermeister

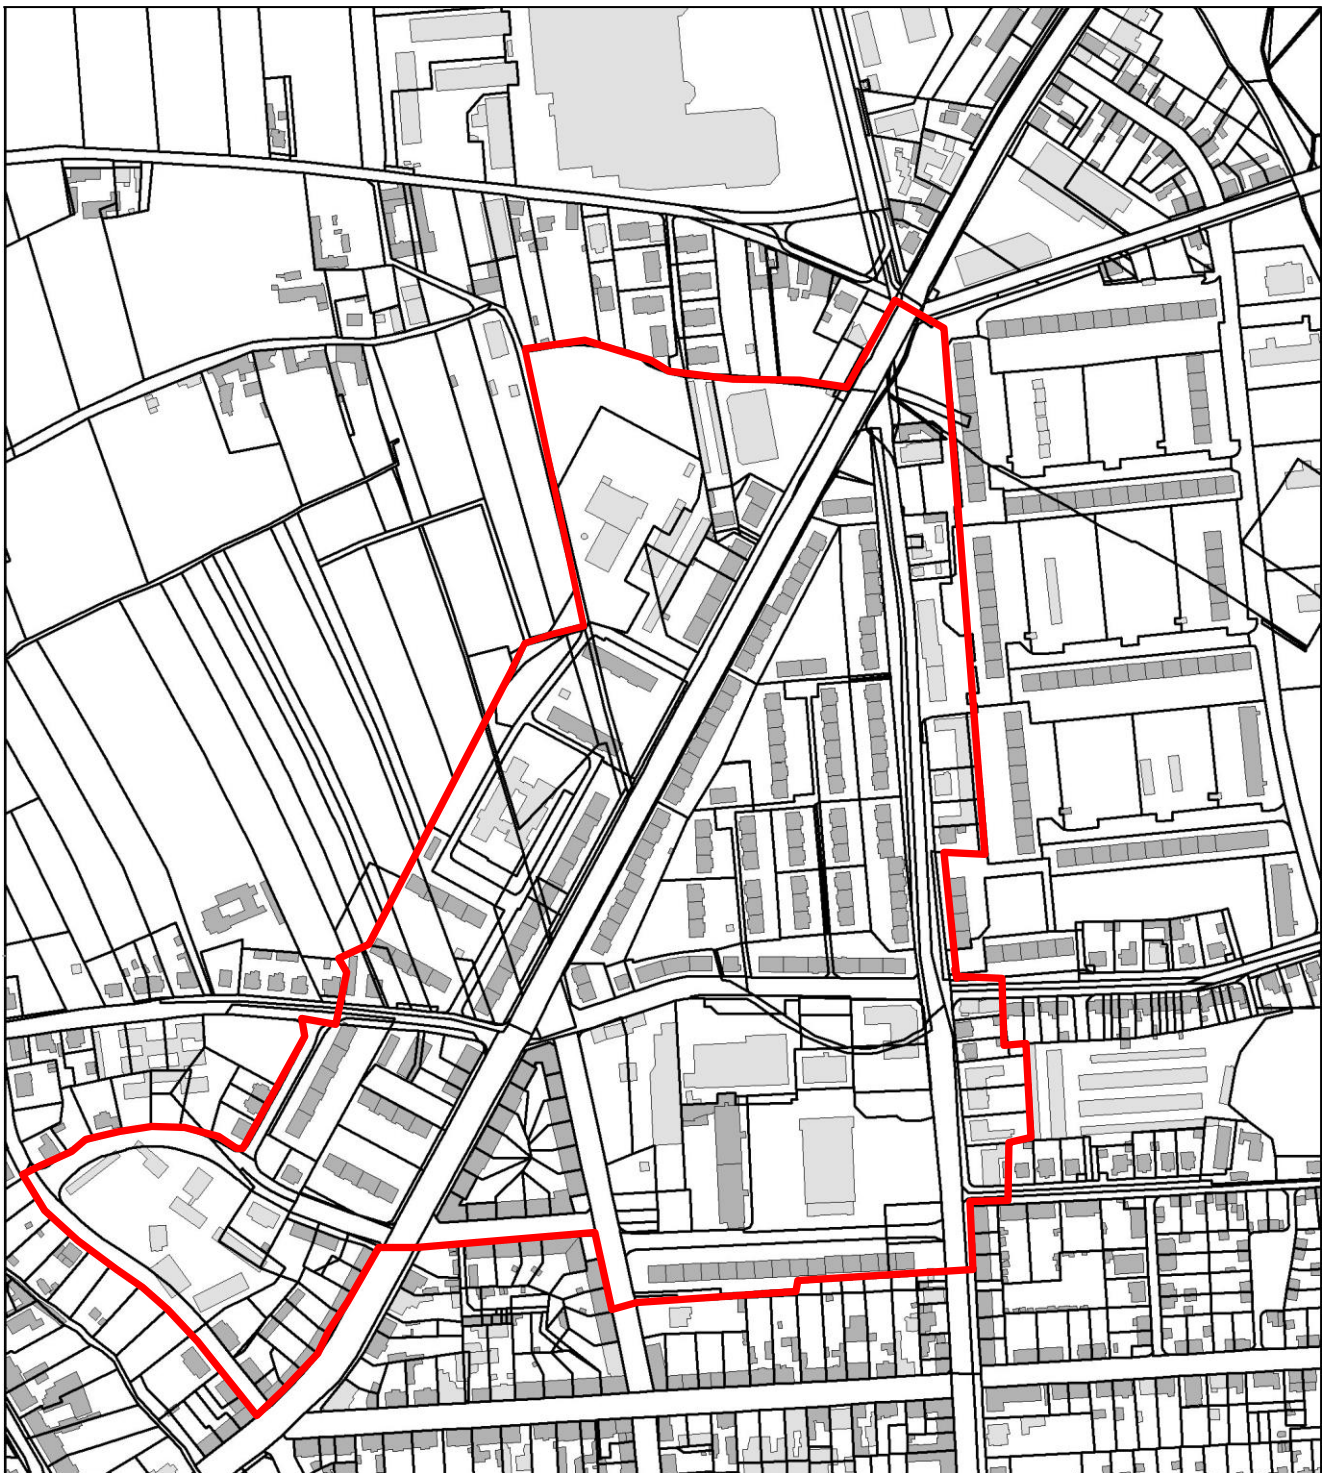

Geobasisdaten / 2020 © LVerGeo LSA (www.lvermgeo.sachsen-anhalt.de) / A18-208-2009-7

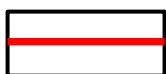

Geltungsbereich der Satzung
des förmlich festgesetzten
Sanierungsgebiets

Lutherstadt Wittenberg
„Nördliches Lindenfeld –
östlich und westlich Berliner Straße



Fachbereich Stadtentwicklung März 2021