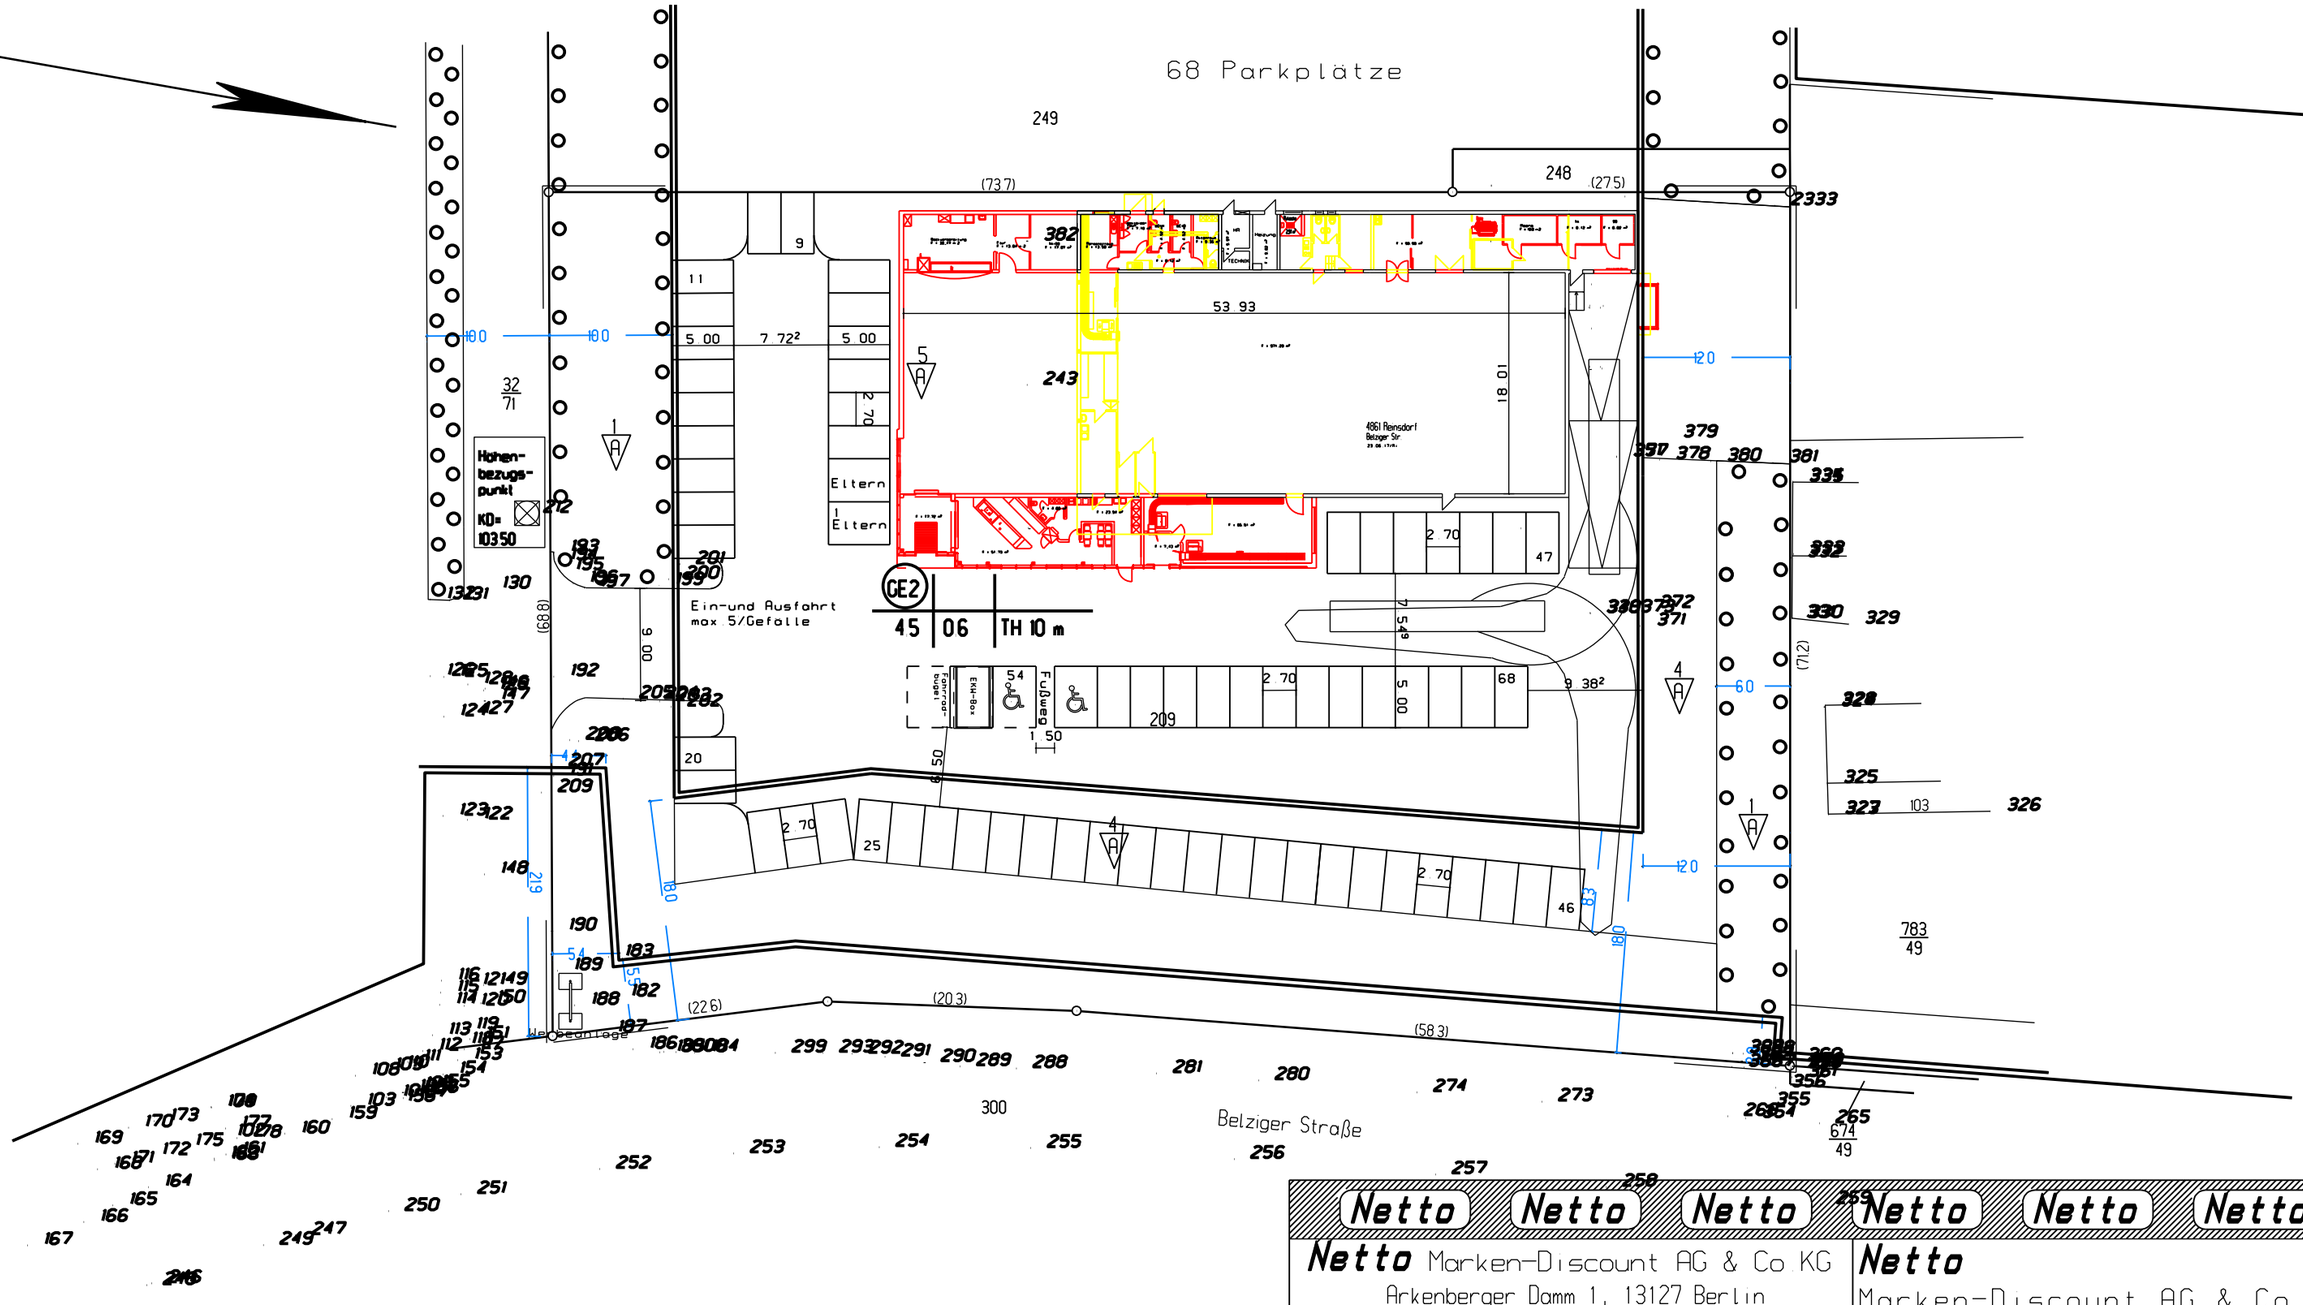

Flächen zum Anpflanzen von Bäumen, Sträuchern und sonstigen Pflanzungen

Weitere Festlegungen siehe Bebauungsplan R1a "Gewerbegebiet Belziger Straße",

Netto Netto Netto Netto Netto Netto

Netto Marken-Discount AG & Co KG
Arkenberger Damm 1, 13127 Berlin
Abtlg Expansion Berlin Tel 030/474982861

PLAN-NR	MAßSTAB	Datum/Bearbeiter
4861	1 500	28 08 17/Ri

(PLZ) ORT Wittenberg
STRAßE Belziger Straße NR

BEZEICHNUNG Lageplan

Netto
Marken-Discount AG & Co KG

Mieter

Vermieter